

**COMUNE DI SORRENTO**  
Provincia di Napoli

**LOCALITÀ ATIGLIANA**

REALIZZAZIONE DI UN INSEDIAMENTO DI  
"EDILIZIA SOCIALE RESIDENZIALE" IN RIFERIMENTO AL  
COMMA 2 DELL'ART. 7 DELLA L.R. N. 19/2009 E ALLA DELIBERA  
DEL C.C. N. 09 DEL 25.02.2010. MODIFICATA DALLA L.R. N. 1/2011

**CARTOGRAFIE**  
con inserimento Progetto

**TAV. : 2.pa**

Sorrento, 07 feb. 2015

**IL DIRIGENTE UTC**  
Ing. ALFONSO DONADIO

**PLANIMETRIA GENERALE**



**LEGENDA**

- Limite complessivo di proprietà CEPS
- A - B - C - Fabbricati CEPS
- F - Fabbricato Edilizia Sociale Residenziale

**VAX CATASTALE**



**LEGENDA**


- Limite complessivo di proprietà CEPS
- A - B - C - Fabbricati CEPS
- F - Fabbricato Edilizia Sociale Residenziale

**TABELLA AREE**

Particelle	
Porzione della strada in area PEEP	
932 + 935	Mq 192
Porzione della strada prevista nel PUC	
1554	Mq 93
2495	Mq 257

**P.U.C. (art.23 L.R. 16/2004)**

**TAVOLA P1 - DISCIPLINA D'USO DEL SUOLO - STRALCIO**

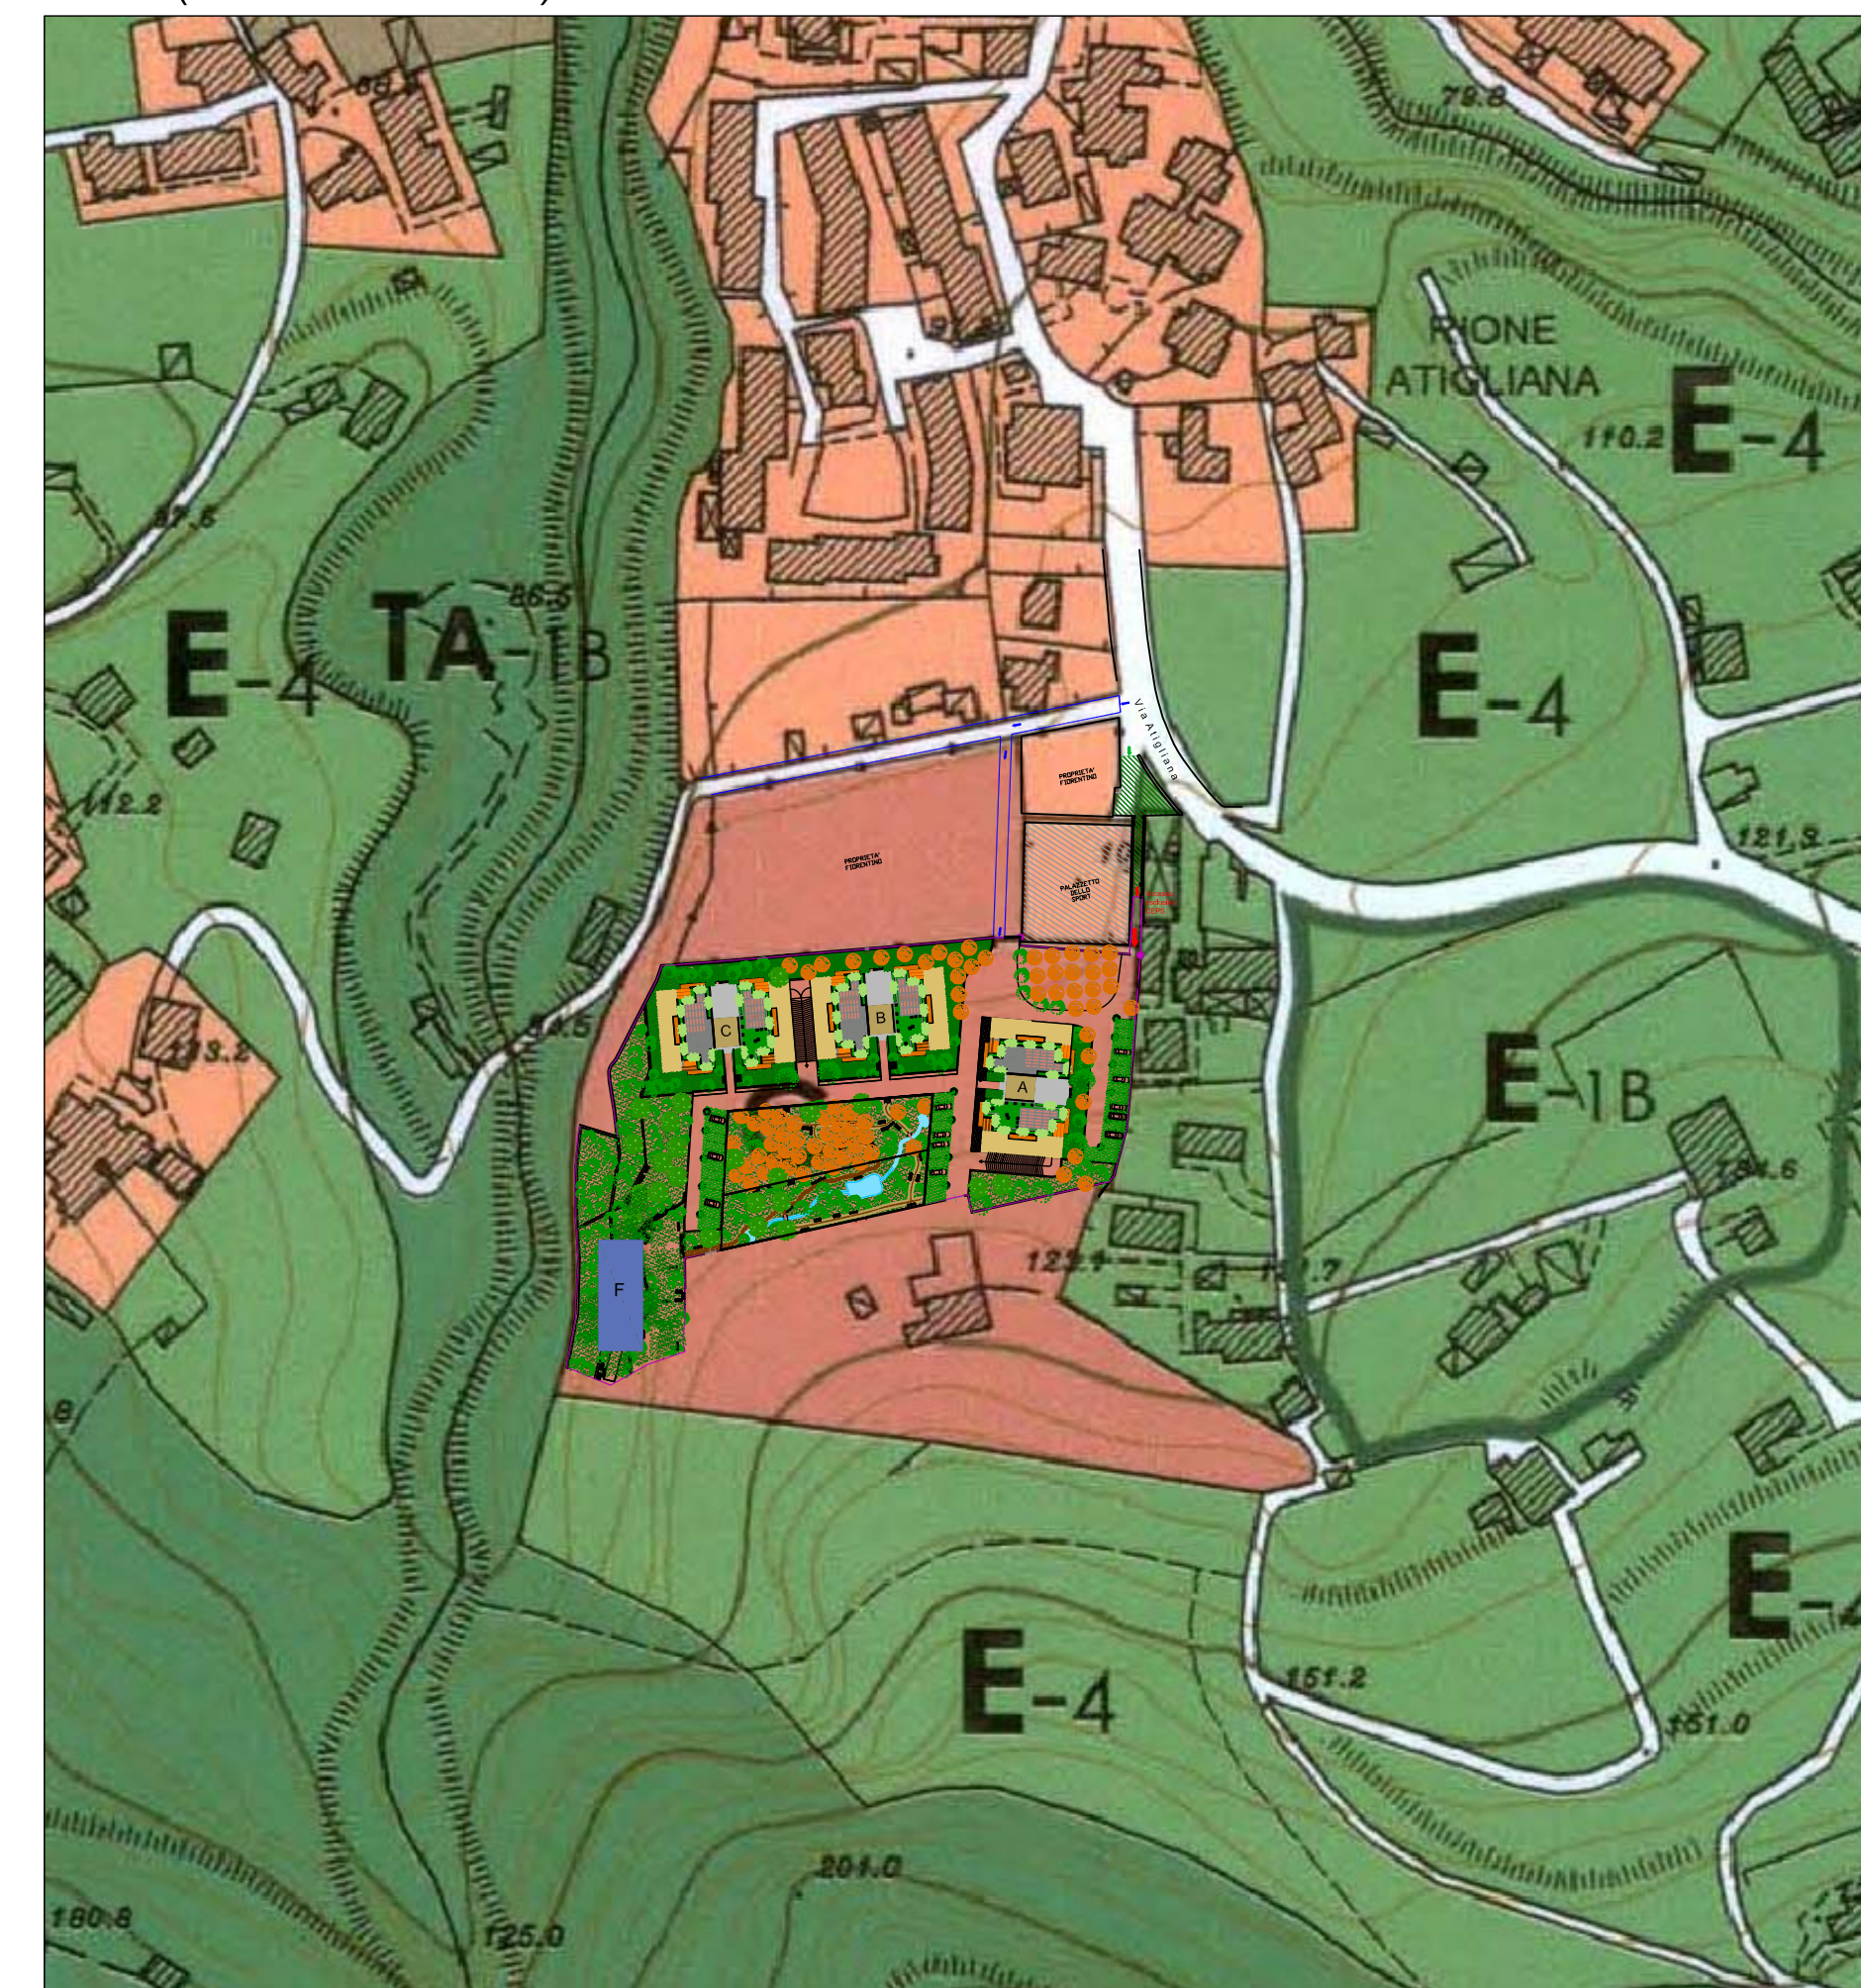

**LEGENDA**

**ZONE OMOGENEE DEL PUC**


- ZONA TA - AREE DI TUTELA DELL'AMBIENTE NATURALE
- ZONA A - INSEDIAMENTI E NUCLEI PRE-MODERNI
- ZONA B - URBANIZZAZIONE RECENTE
- ZONA C - EDILIZIA PUBBLICA DI INTEGRAZIONE
- ZONA D - INSEDIAMENTI PRODUTTIVI-ARTIGIANALI
- ZONA E - AREE AGRICOLE-AMBIENTALI
- ZONA F1 - ATTREZZATURE DI LIVELLO SUPERIORE
- ZONA F2 - PARCHI TERRITORIALI
- ZONA F3 - PARCHI SPECIALI
- ZONA G - IMPIANTI PUBBLICI DI INTERESSE GENERALE
- ZONA H - INSEDIAMENTI TURISTICO-RICETTIVI ESISTENTI
- PARCHEGGI DEL PUP
- FASCIA DI RISPETTO CIMITERIALE

**LEGENDA**

- Limite complessivo di proprietà CEPS
- A - B - C - Fabbricati CEPS
- F - Fabbricato Edilizia Sociale Residenziale

**P.U.C. (art.23 L.R. 16/2004)**

**TAVOLA P2 - CONFORMITA' CON IL PUT - STRALCIO**

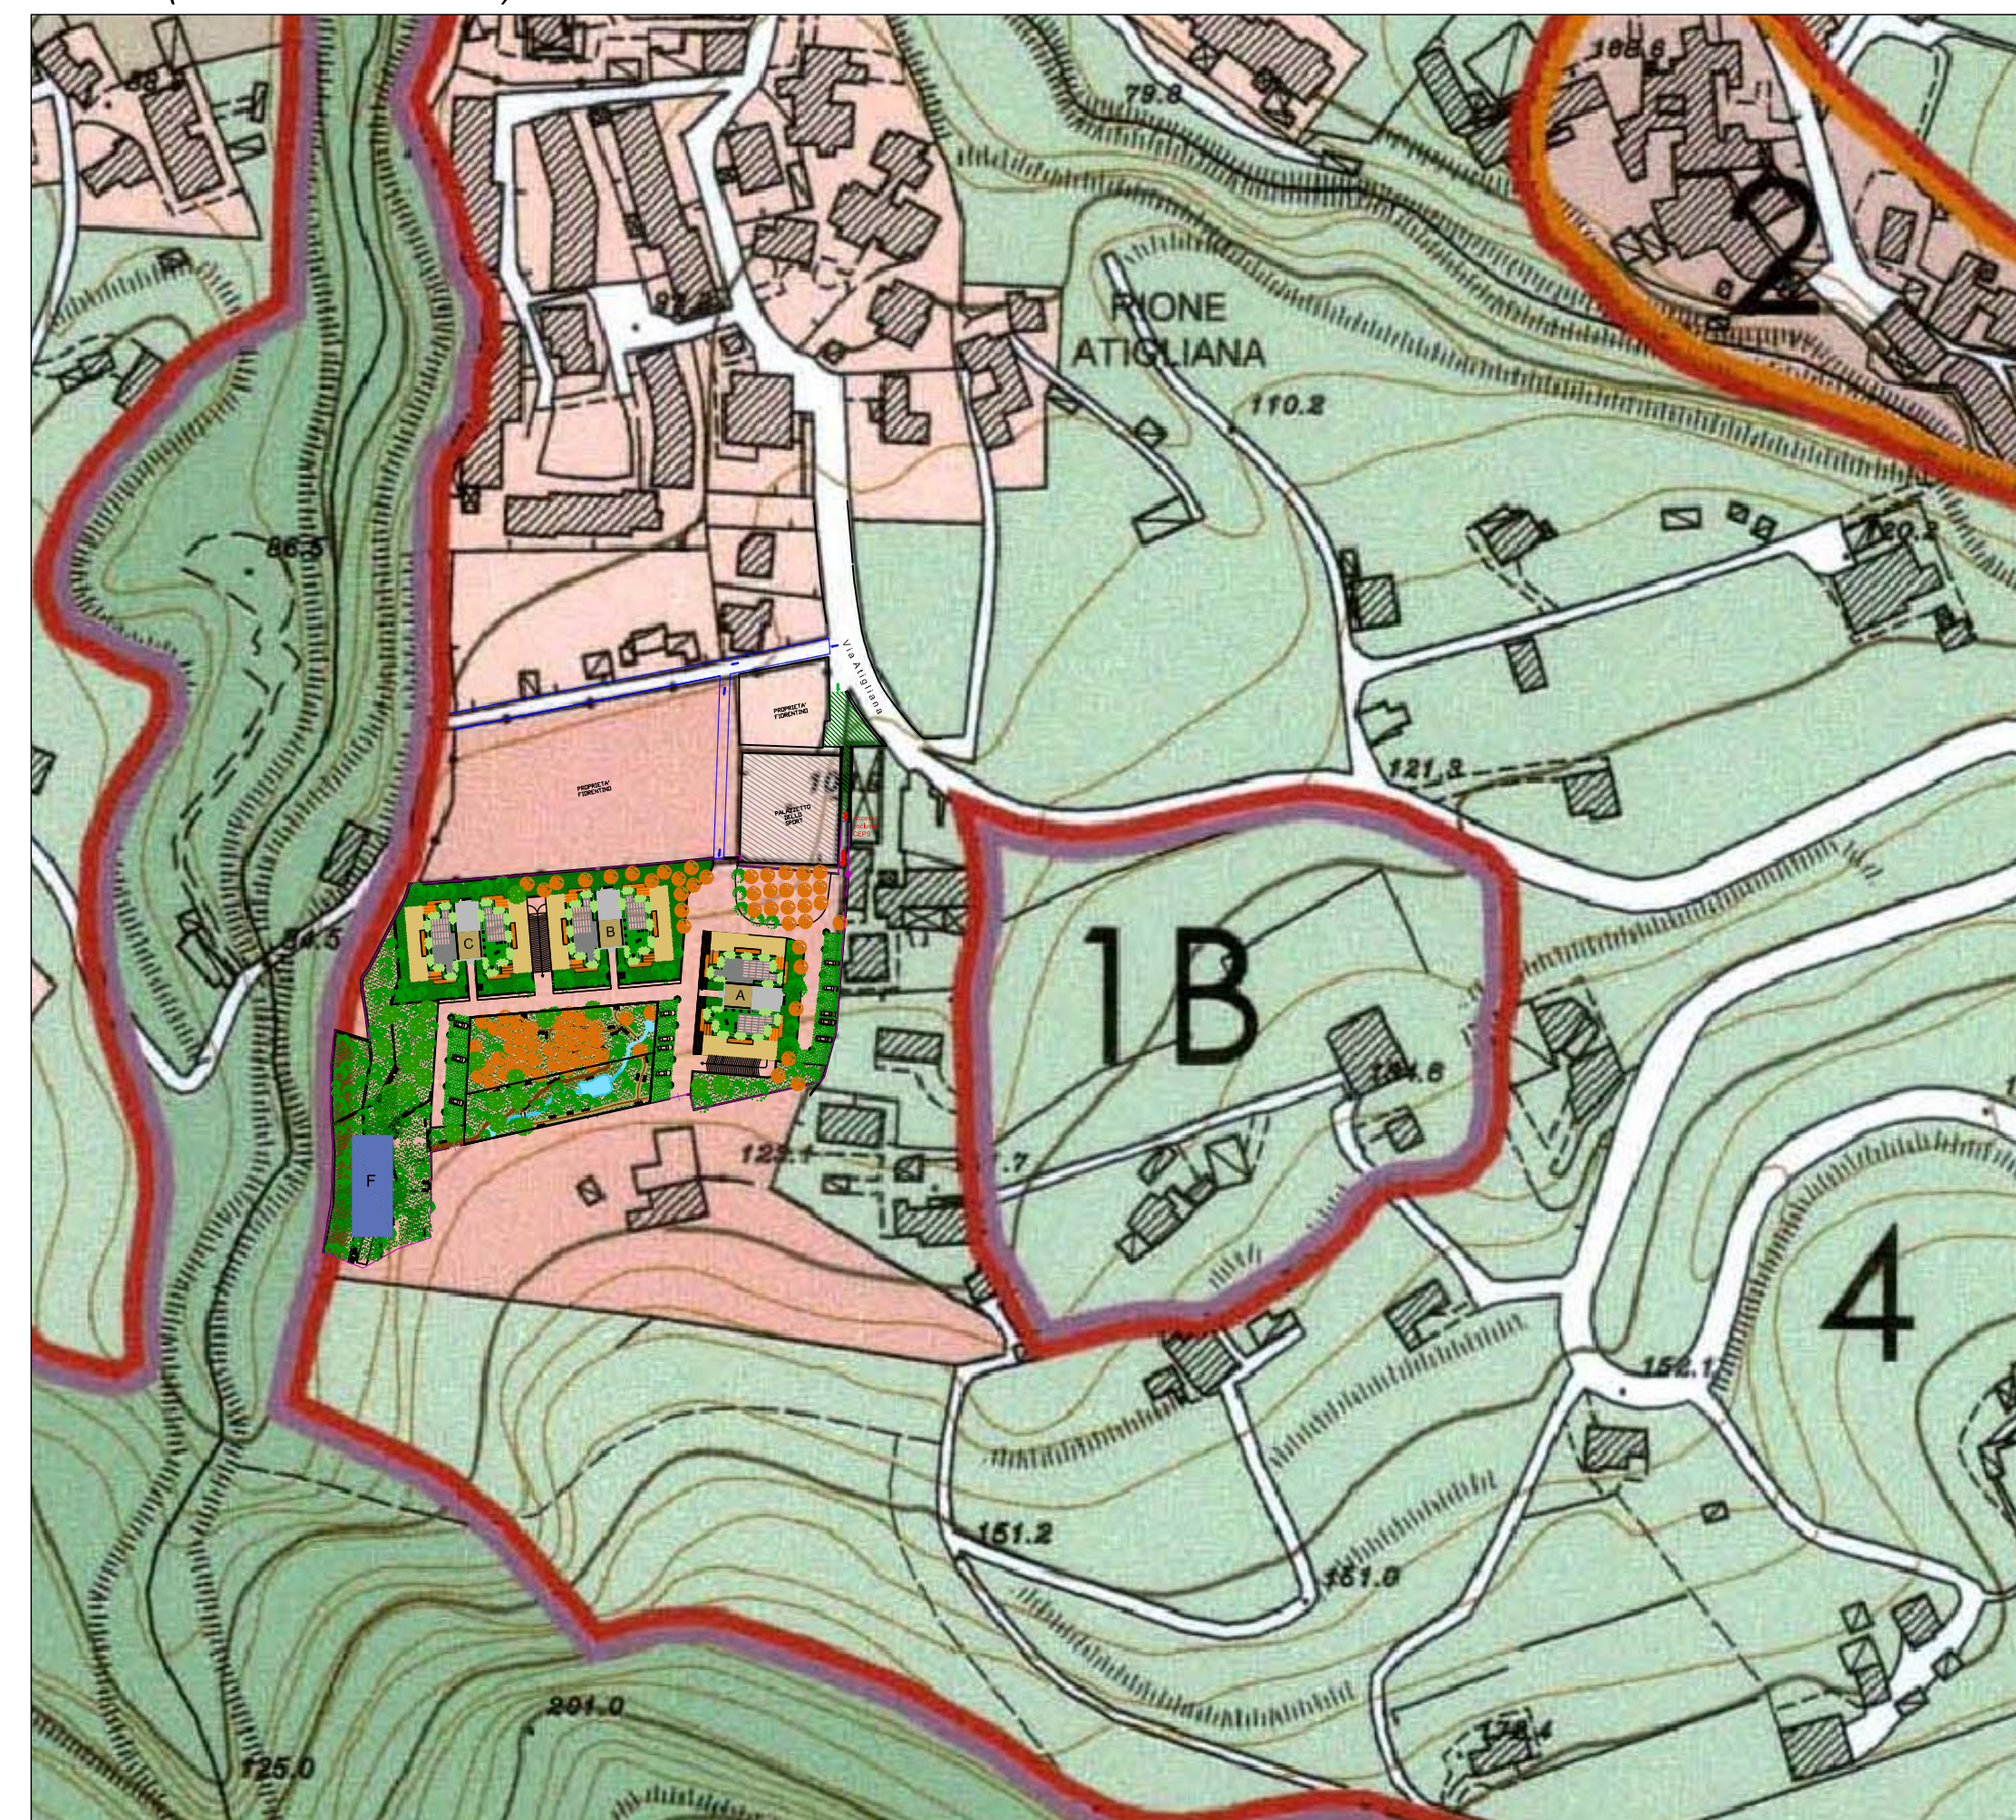

**LEGENDA**

**ZONE TERRITORIALI DEL PUT**

- ZONA 1A - TUTELA DELL'AMBIENTE NATURALE 1°GRADO
- ZONA 1B - TUTELA DELL'AMBIENTE NATURALE 2°GRADO
- ZONA 2 - TUTELA DEGLI INSEDIAMENTI ANTICHI ACCENTRATI
- ZONA 4 - RIQUALIFICAZIONE INSEDIATIVA ED AMBIENTALE DI 1° GRADO
- ZONA 6 - URBANIZZAZIONE SATURATA
- ZONA 8 - PARCHI TERRITORIALI
- ZONA 9 - PARCHI SPECIALI

**ZONE OMOGENEE DEL PUC**

- ZONA TA - AREE DI TUTELA DELL'AMBIENTE NATURALE
- ZONA A - INSEDIAMENTI E NUCLEI PRE-MODERNI
- ZONA B - URBANIZZAZIONE RECENTE
- ZONA C - EDILIZIA PUBBLICA DI INTEGRAZIONE
- ZONA D - INSEDIAMENTI PRODUTTIVI-ARTIGIANALI
- ZONA E - AREE AGRICOLE-AMBIENTALI
- ZONA F1 - ATTREZZATURE DI LIVELLO SUPERIORE
- ZONA F2 - PARCHI TERRITORIALI
- ZONA F3 - PARCHI SPECIALI
- ZONA G - IMPIANTI PUBBLICI DI INTERESSE GENERALE
- ZONA H - INSEDIAMENTI TURISTICO-RICETTIVI ESISTENTI
- PARCHEGGI DEL PUP
- FASCIA DI RISPETTO CIMITERIALE

**LEGENDA**

- Limite complessivo di proprietà CEPS
- A - B - C - Fabbricati CEPS
- F - Fabbricato Edilizia Sociale Residenziale