LEGENDA:

- Limiti entro i quali dovrà svolgersi l'intervento
- Aiuola con griglia in ghisa ed alberello ornamentale a fioritura stagionale
- Nuova posizione del palo di illuminazione
- Dissuasore retrattile
- Dissuasori con catena a protezione zone di emergenza
- Caditoia in ghisa
- Cestino portarifiuti
- Fioriera in pietra lavica ceramicata

PLANIMETRIA DEL PROGETTO - *TRATTO A - B* **Rapp. 1:100**

A B C D E

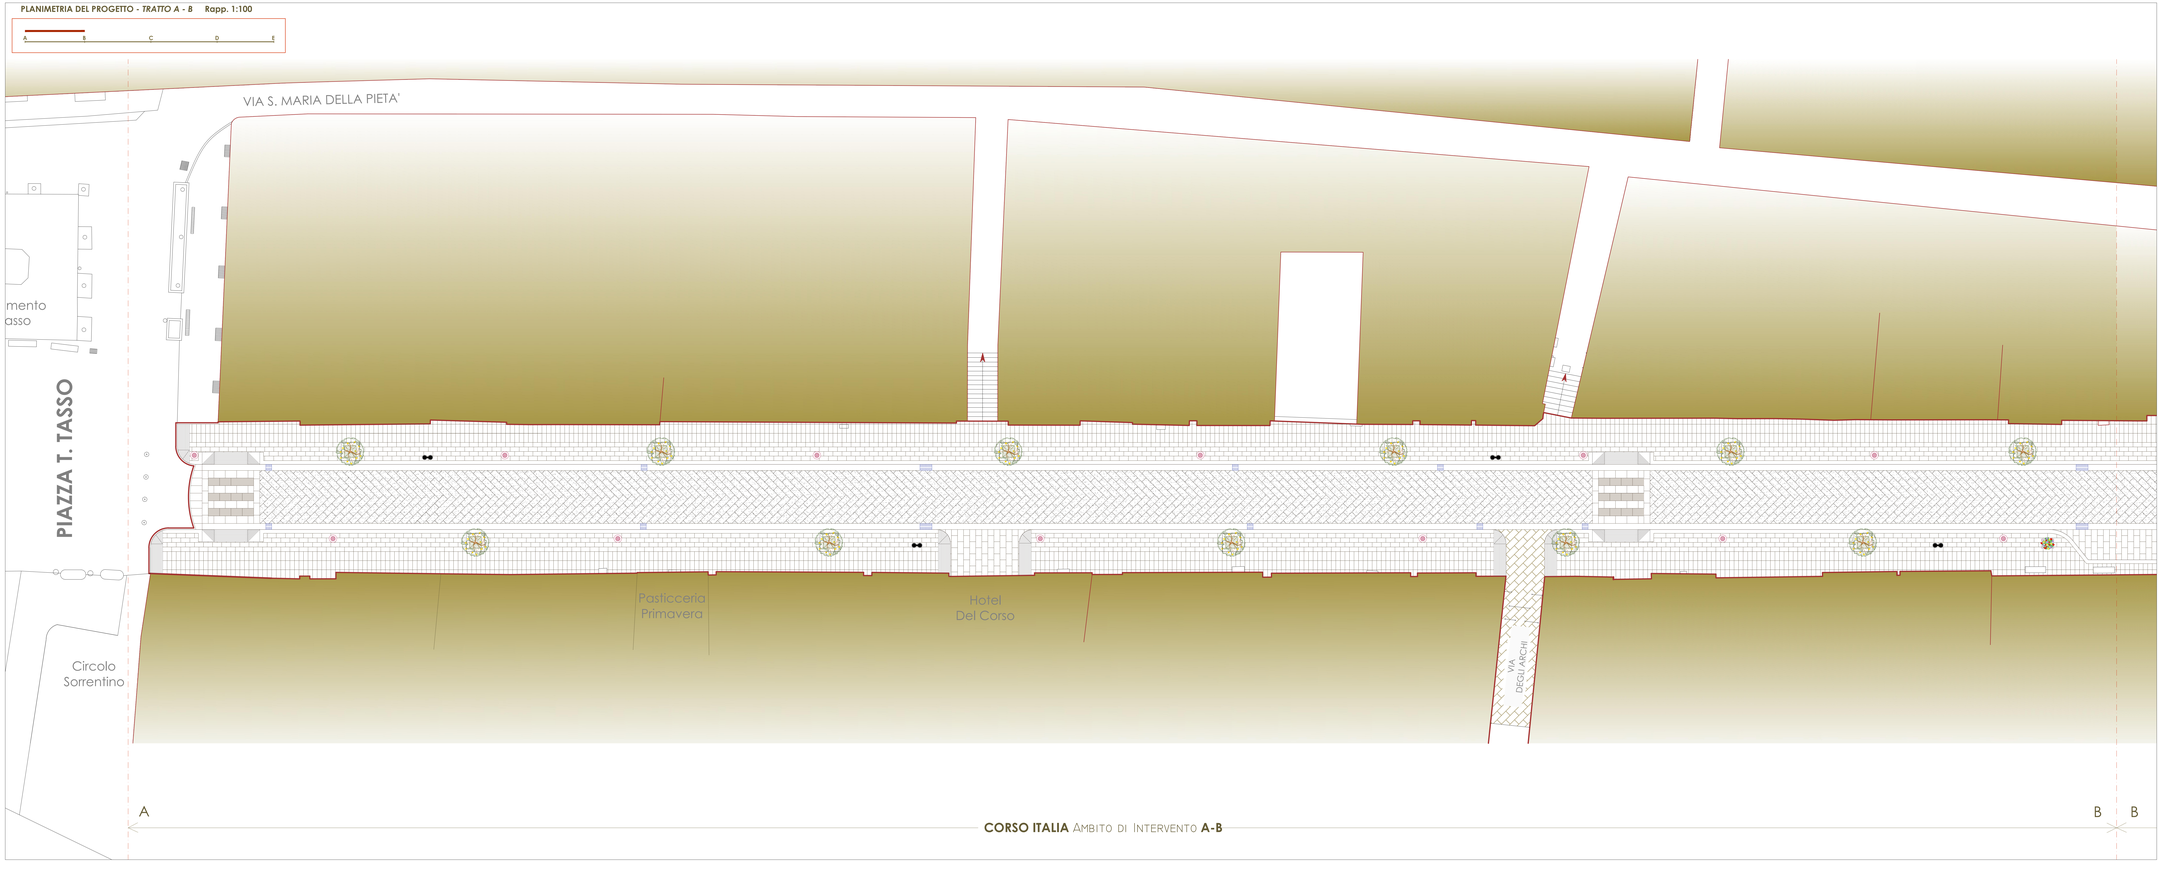

Città di Sorrento
(Provincia di Napoli)

LAVORI DI RIQUALIFICAZIONE DEL CORSO ITALIA
Tratto da Piazza Tasso all'Ospedale Civile

Foto storica del Corso Italia

PROGETTO DEFINITIVO

PLANIMETRIA DEL PROGETTO
TRATTO A - B

TAVOLA INTEGRATIVA
ARCH.
4a

BENEFICIARIO: IL SINDACO: L'ASSESSORE AI L.L.P.P.: IL DIRIGENTE DELL'U.T.C.:	COMUNE DI SORRENTO *Avv. Giuseppe Cuomo* *Geom. Raffaele Apreda* *Ing. Alfonso Donadio*	DATA: APRILE 2014	SCALA: 1:100
IL RESPONSABILE DEL PROCEDIMENTO:			
PROGETTISTA INCARICATO: **Arch. Antonio Marino** COLLABORAZIONE AL PROGETTO DESIGNER: *arch. Massimo Marino* AUTOCAD: *geom. Diego Giuffré* RENDER: *Claudia Perifano* CONTABILITÀ: *geom. Salvatore Solimene* GRAFICA: *STEDA Tizzani Luigi*	*Il progettista:*		