

REGIONE CAMPANIA



PENISOLA SORRENTINA



VIABILITA' ESISTENTE

# Città di Sorrento

(Provincia di Napoli)

## Lavori di riqualificazione del Corso Italia

Tratto da Piazza Tasso all'Ospedale Civile


Foto storica del Corso Italia

### PROGETTO DEFINITIVO


#### INQUADRAMENTO URBANISTICO

ARCH  
**1**


BENEFICIARIO: IL SINDACO: L'ASSESSORE AI L.L.P.P.: IL DIRIGENTE DELL'U.T.C.:	Comune di Sorrento Avv. Giuseppe Cuomo Geom. Raffaele Aprea Ing. Alfonso Donadio	DATA:  Ottobre 2013	SCALA:
IL RESPONSABILE DEL PROCEDIMENTO:			
PROGETTISTA INCARICATO: <b>Arch. Antonio Marino</b>		Il progettista:	
COLLABORAZIONE AL PROGETTO: Designer: arch. Massimo Marino AutoCAD: geom. Diego Giuffrè Render: Claudia Perifano Equipaggiamento: geom. Salvatore Solimene Grafica: STEDA Tizzani Luigi			

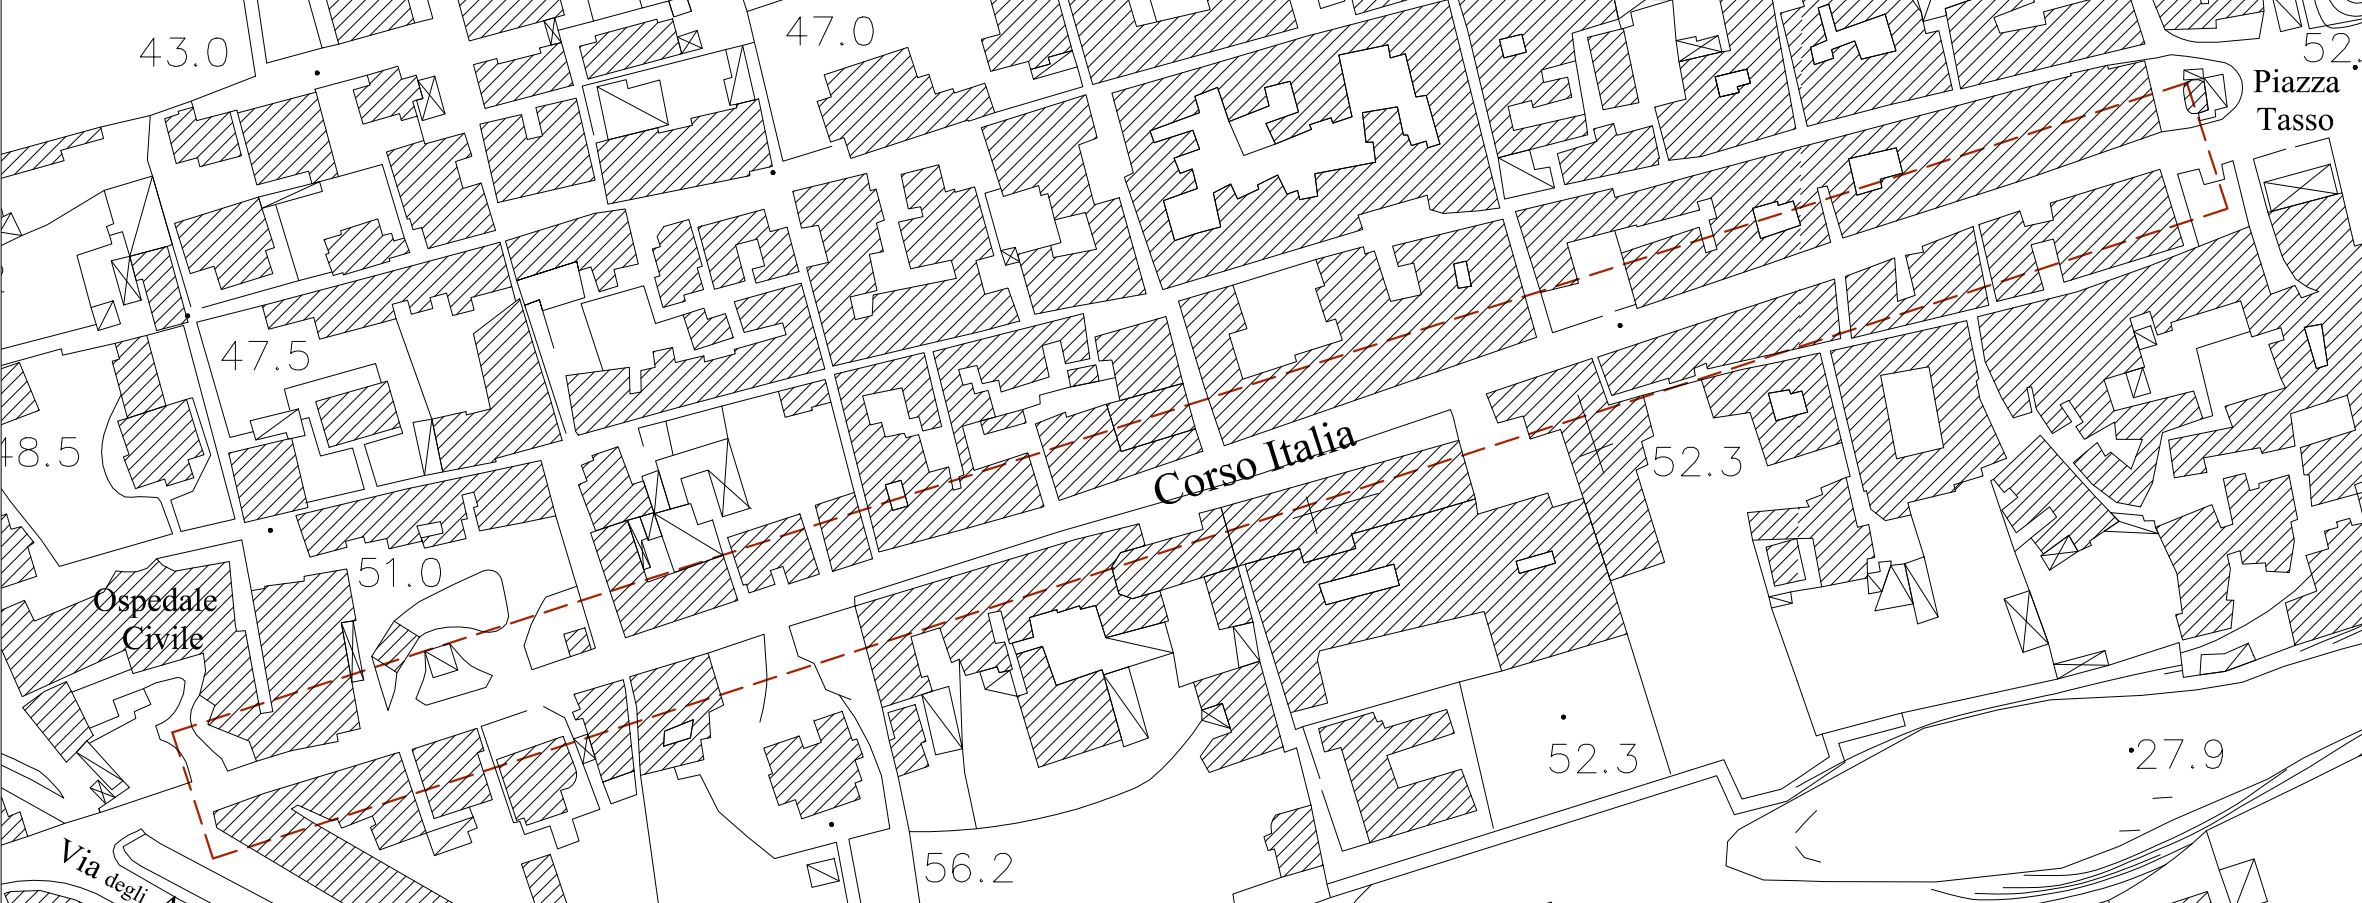

SORRENTO: STRALCIO AEREOFOTOGRAMMETRICO Rapp. 1: 2000

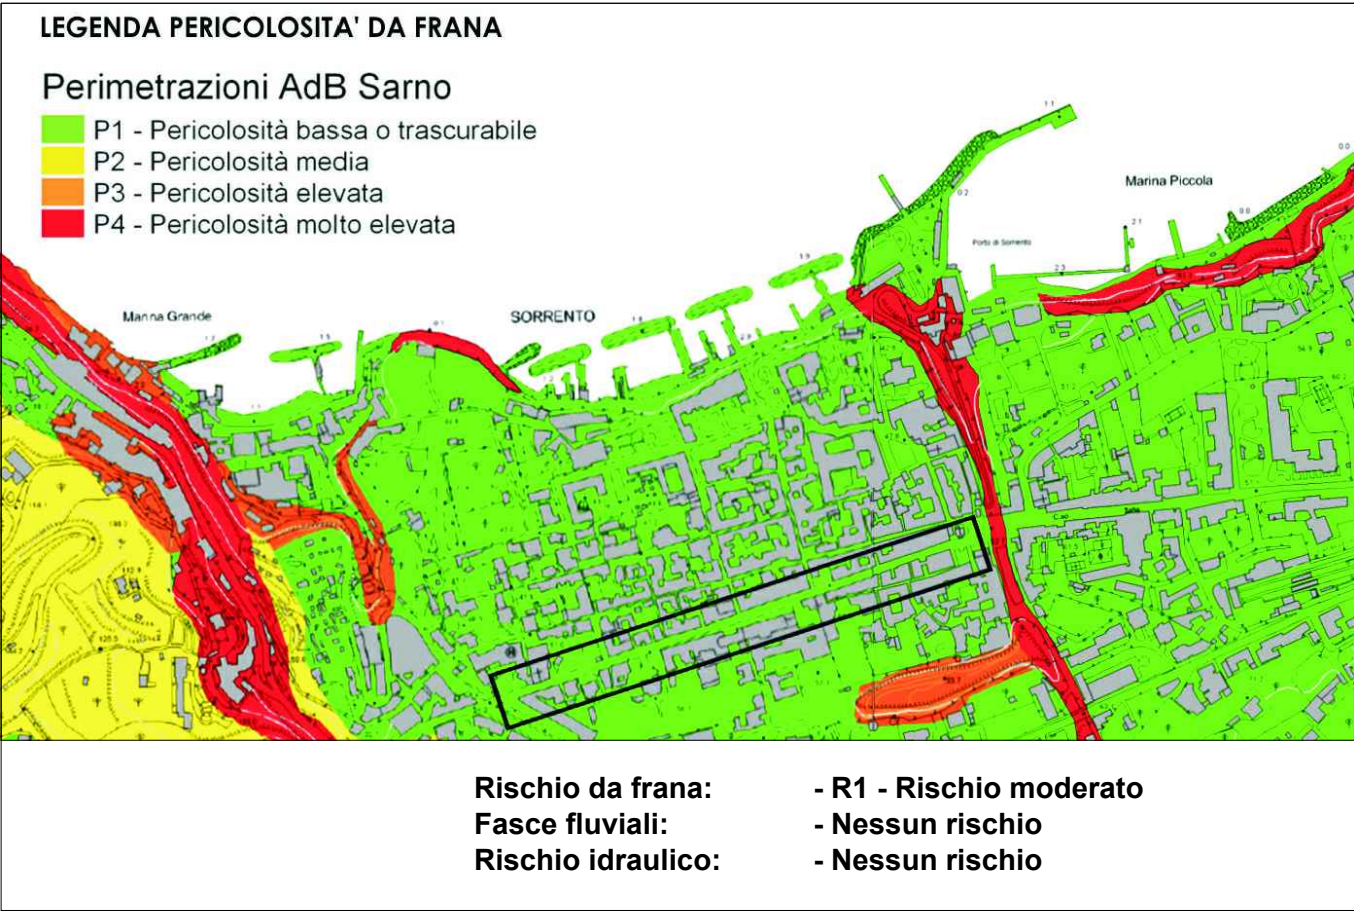

AUTORITA' DI BACINO

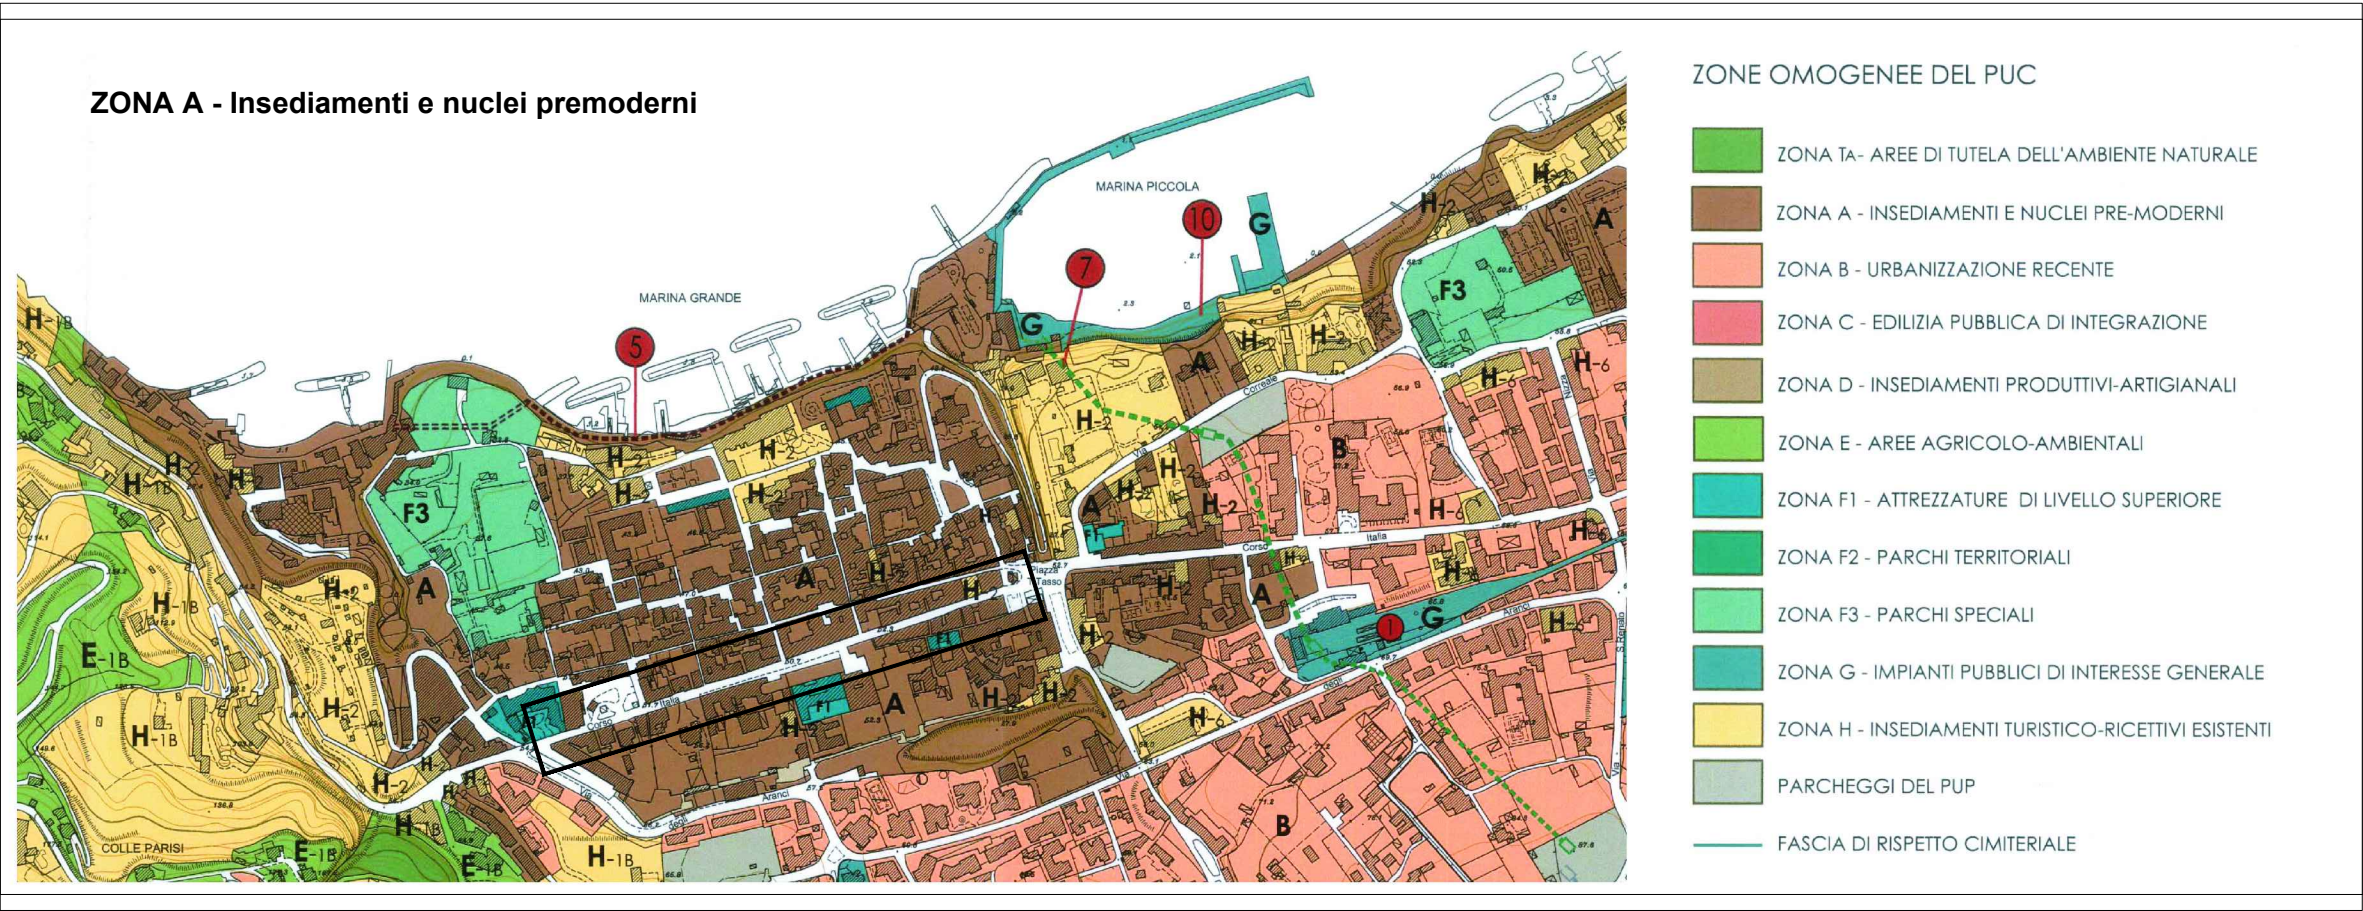

STRALCIO DEL PIANO URBANISTICO COMUNALE