



# PIANTA GALLERIA

RAPP. 1:200

STATICO N°1

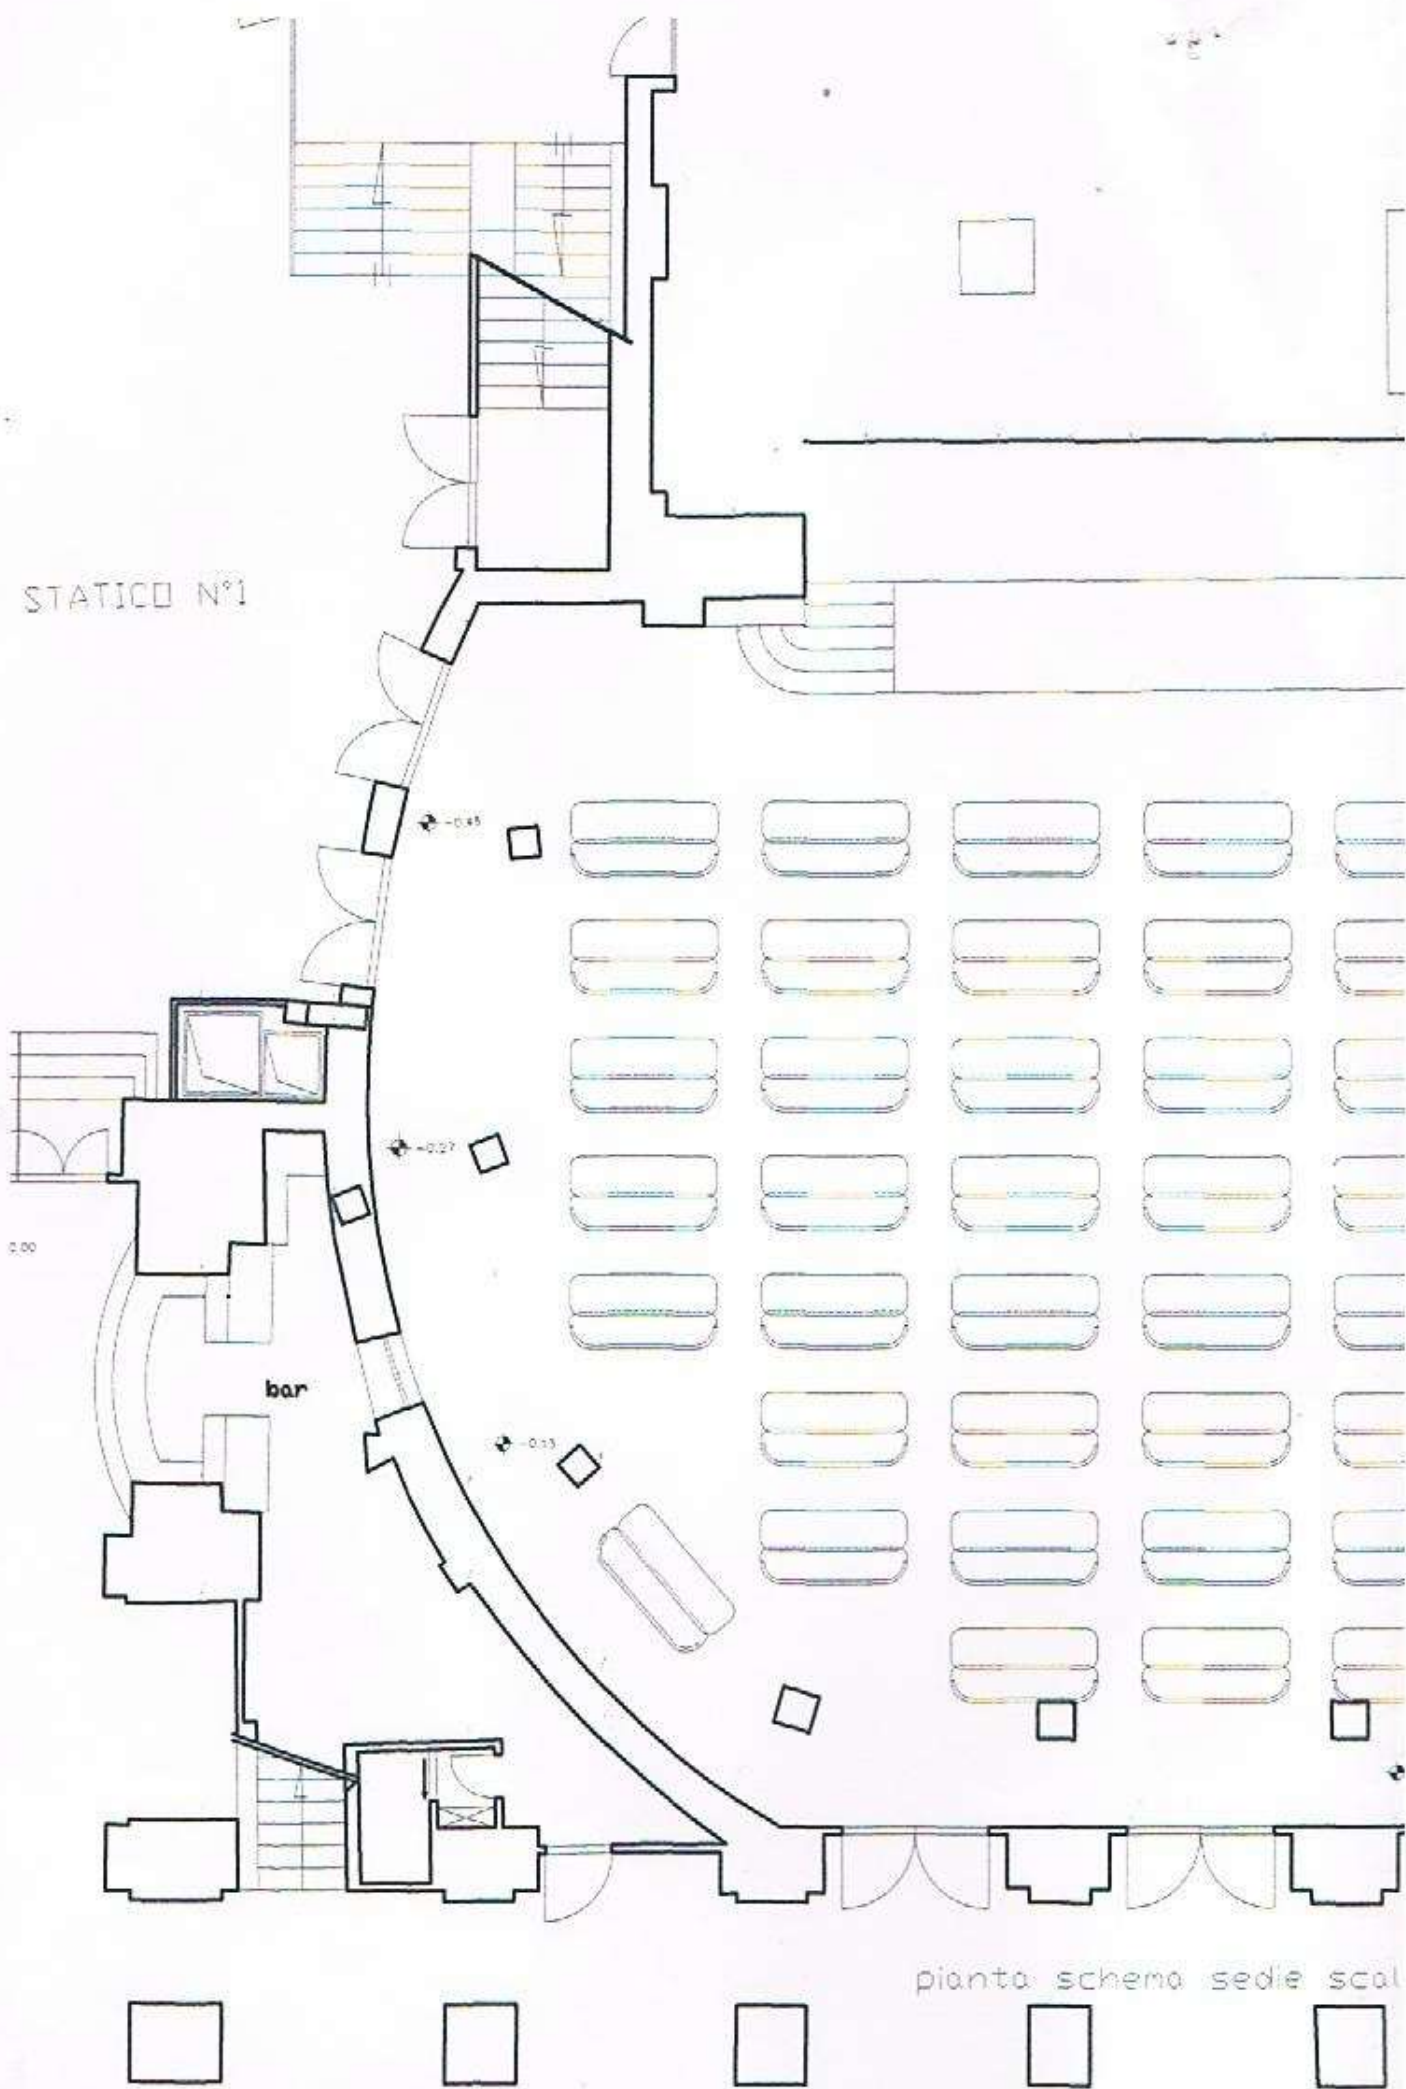

pianta schema sedie scal

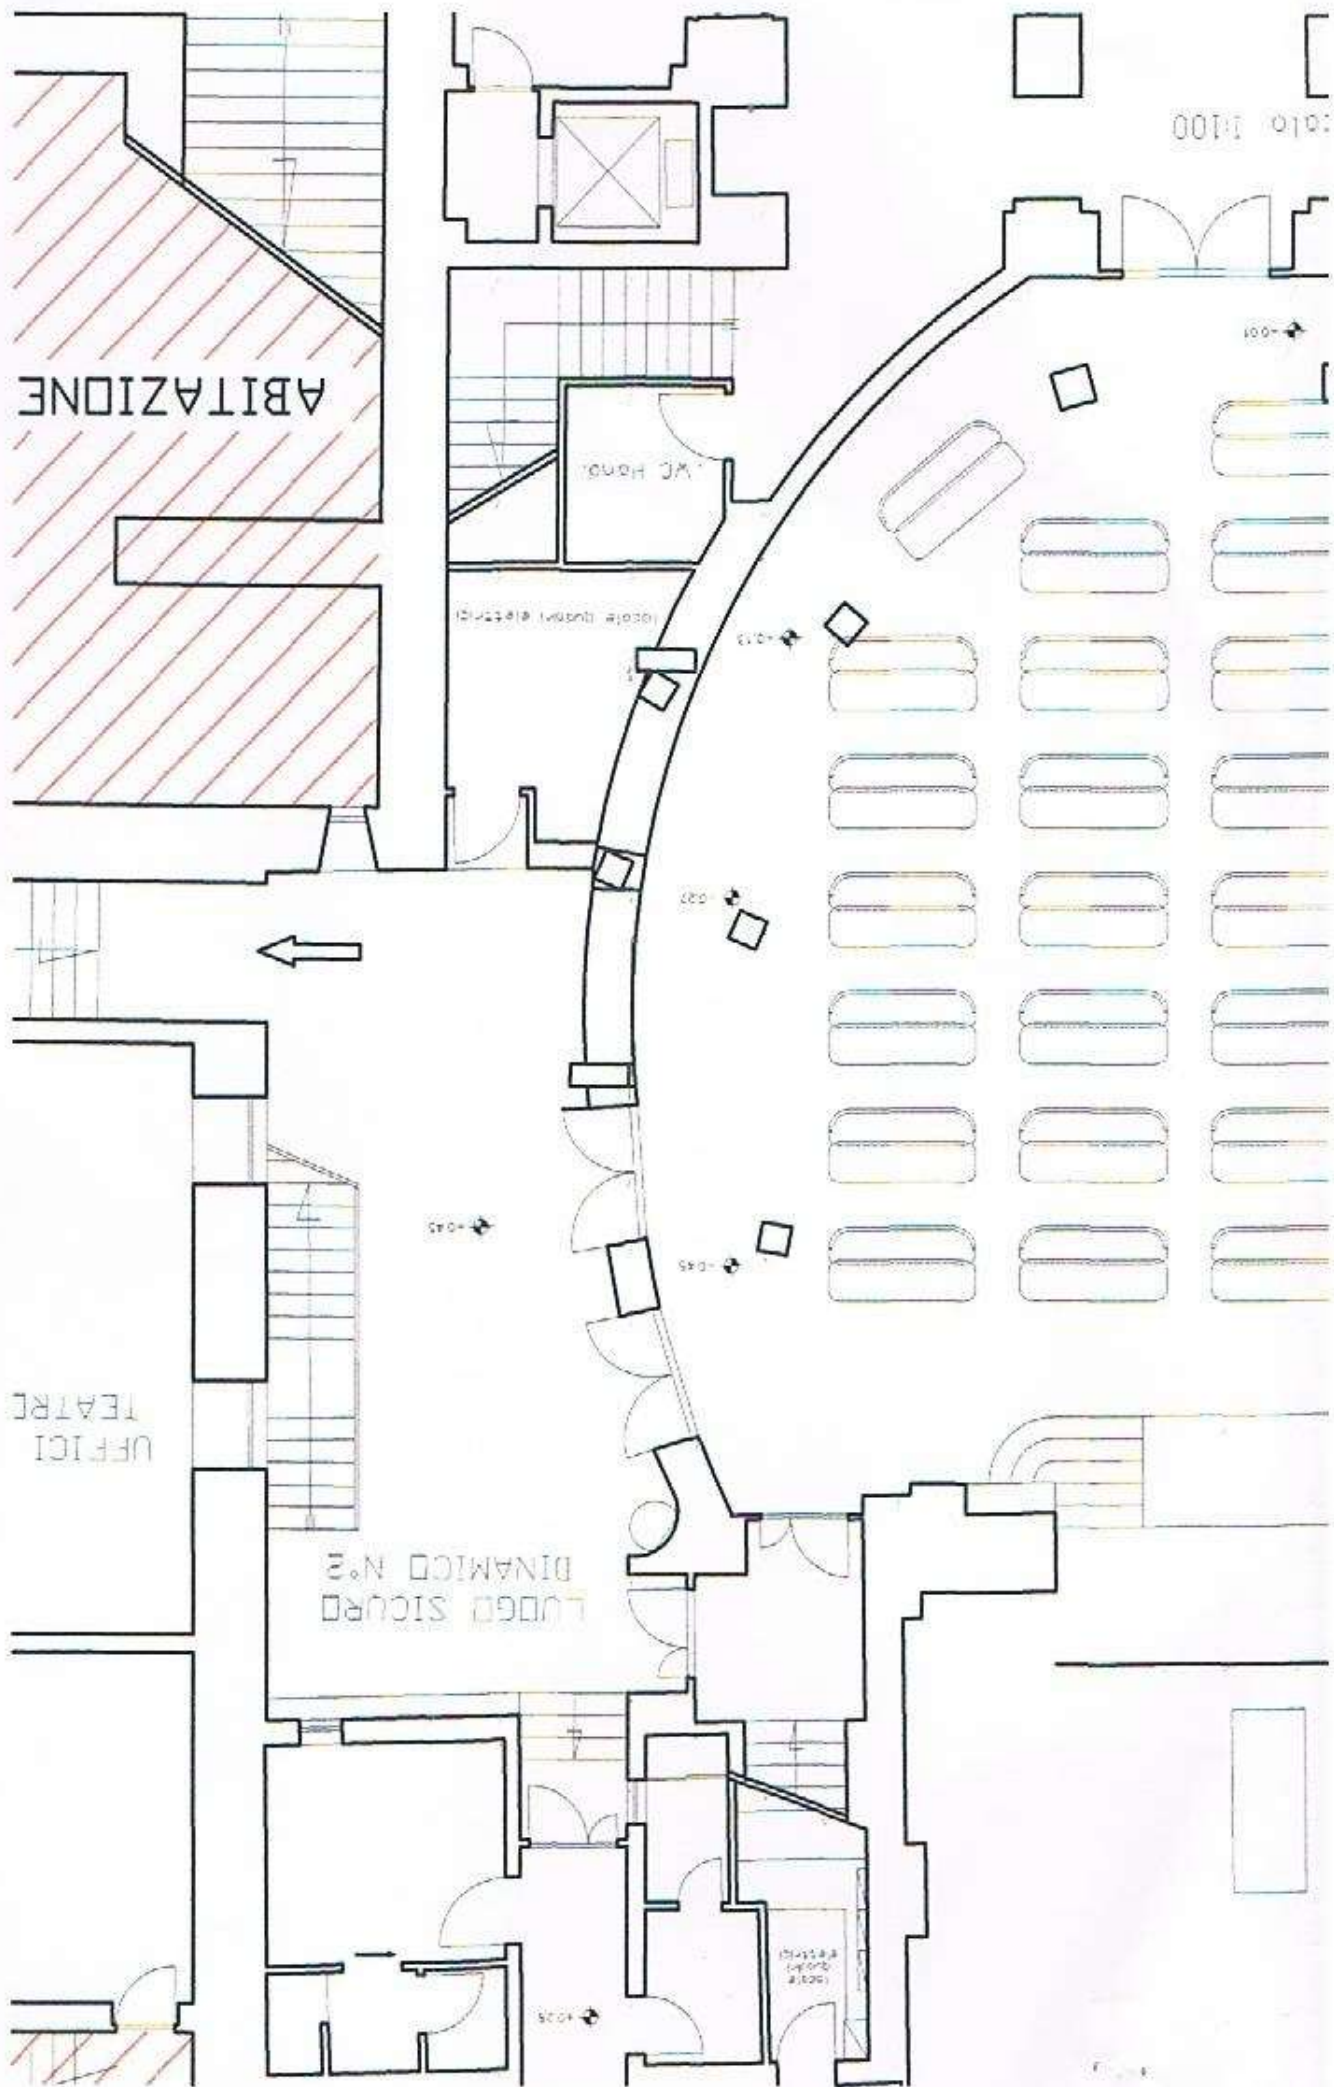

0010 1100

ABITAZIONE


WC FEMMILE

locate bustini elettrici

UFFICI  
TEATRE

LUOGO SICURO  
DINAMICO N.2

0010 1100

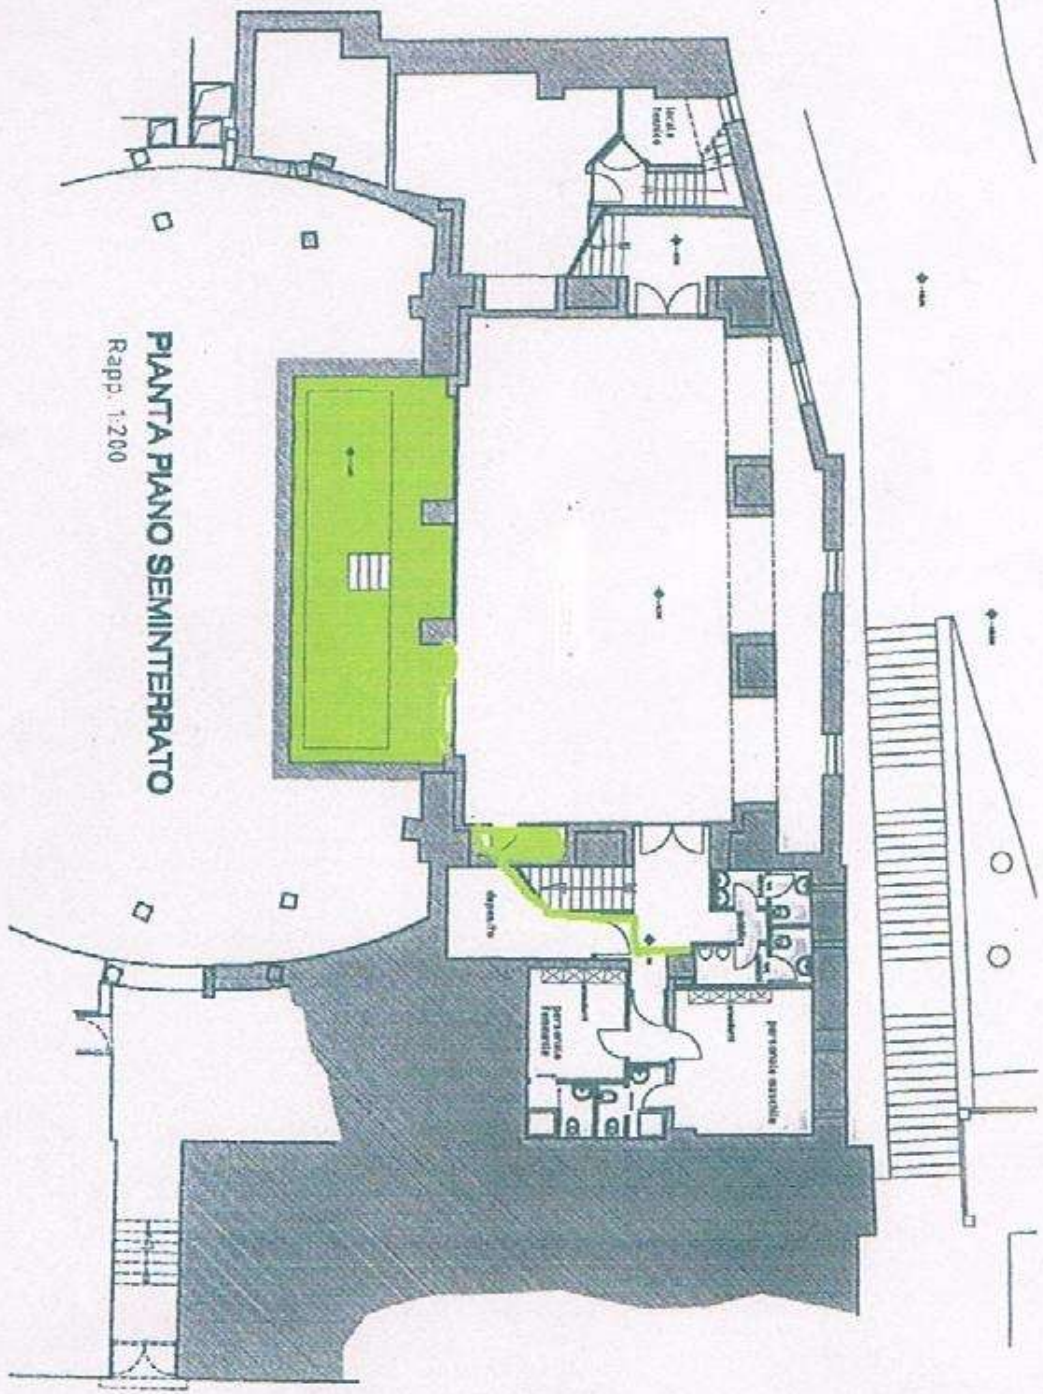

**PIANTA PIANO SEMINTERRATO**  
Rapp. 1:200