

Area Parcheggio  
Piazza Marinali D' Italia



Area Totale 1.350,00 mq c.a

Area Sosta n.16 autobus turistici si stima per difetto 290,00 mq c.a.

Area Sosta Motocicli 610,00 mq c.a.


Area Manovra 450,00 mq. c.a

Numero motocicli stimati per difetto - 310

Dalle ore 19:00 alle 06:00 25 autovetture e 180 motocicli stimati per difetto

scala 1:200

Area Parcheggio  
Piazza Marinali D' Italia

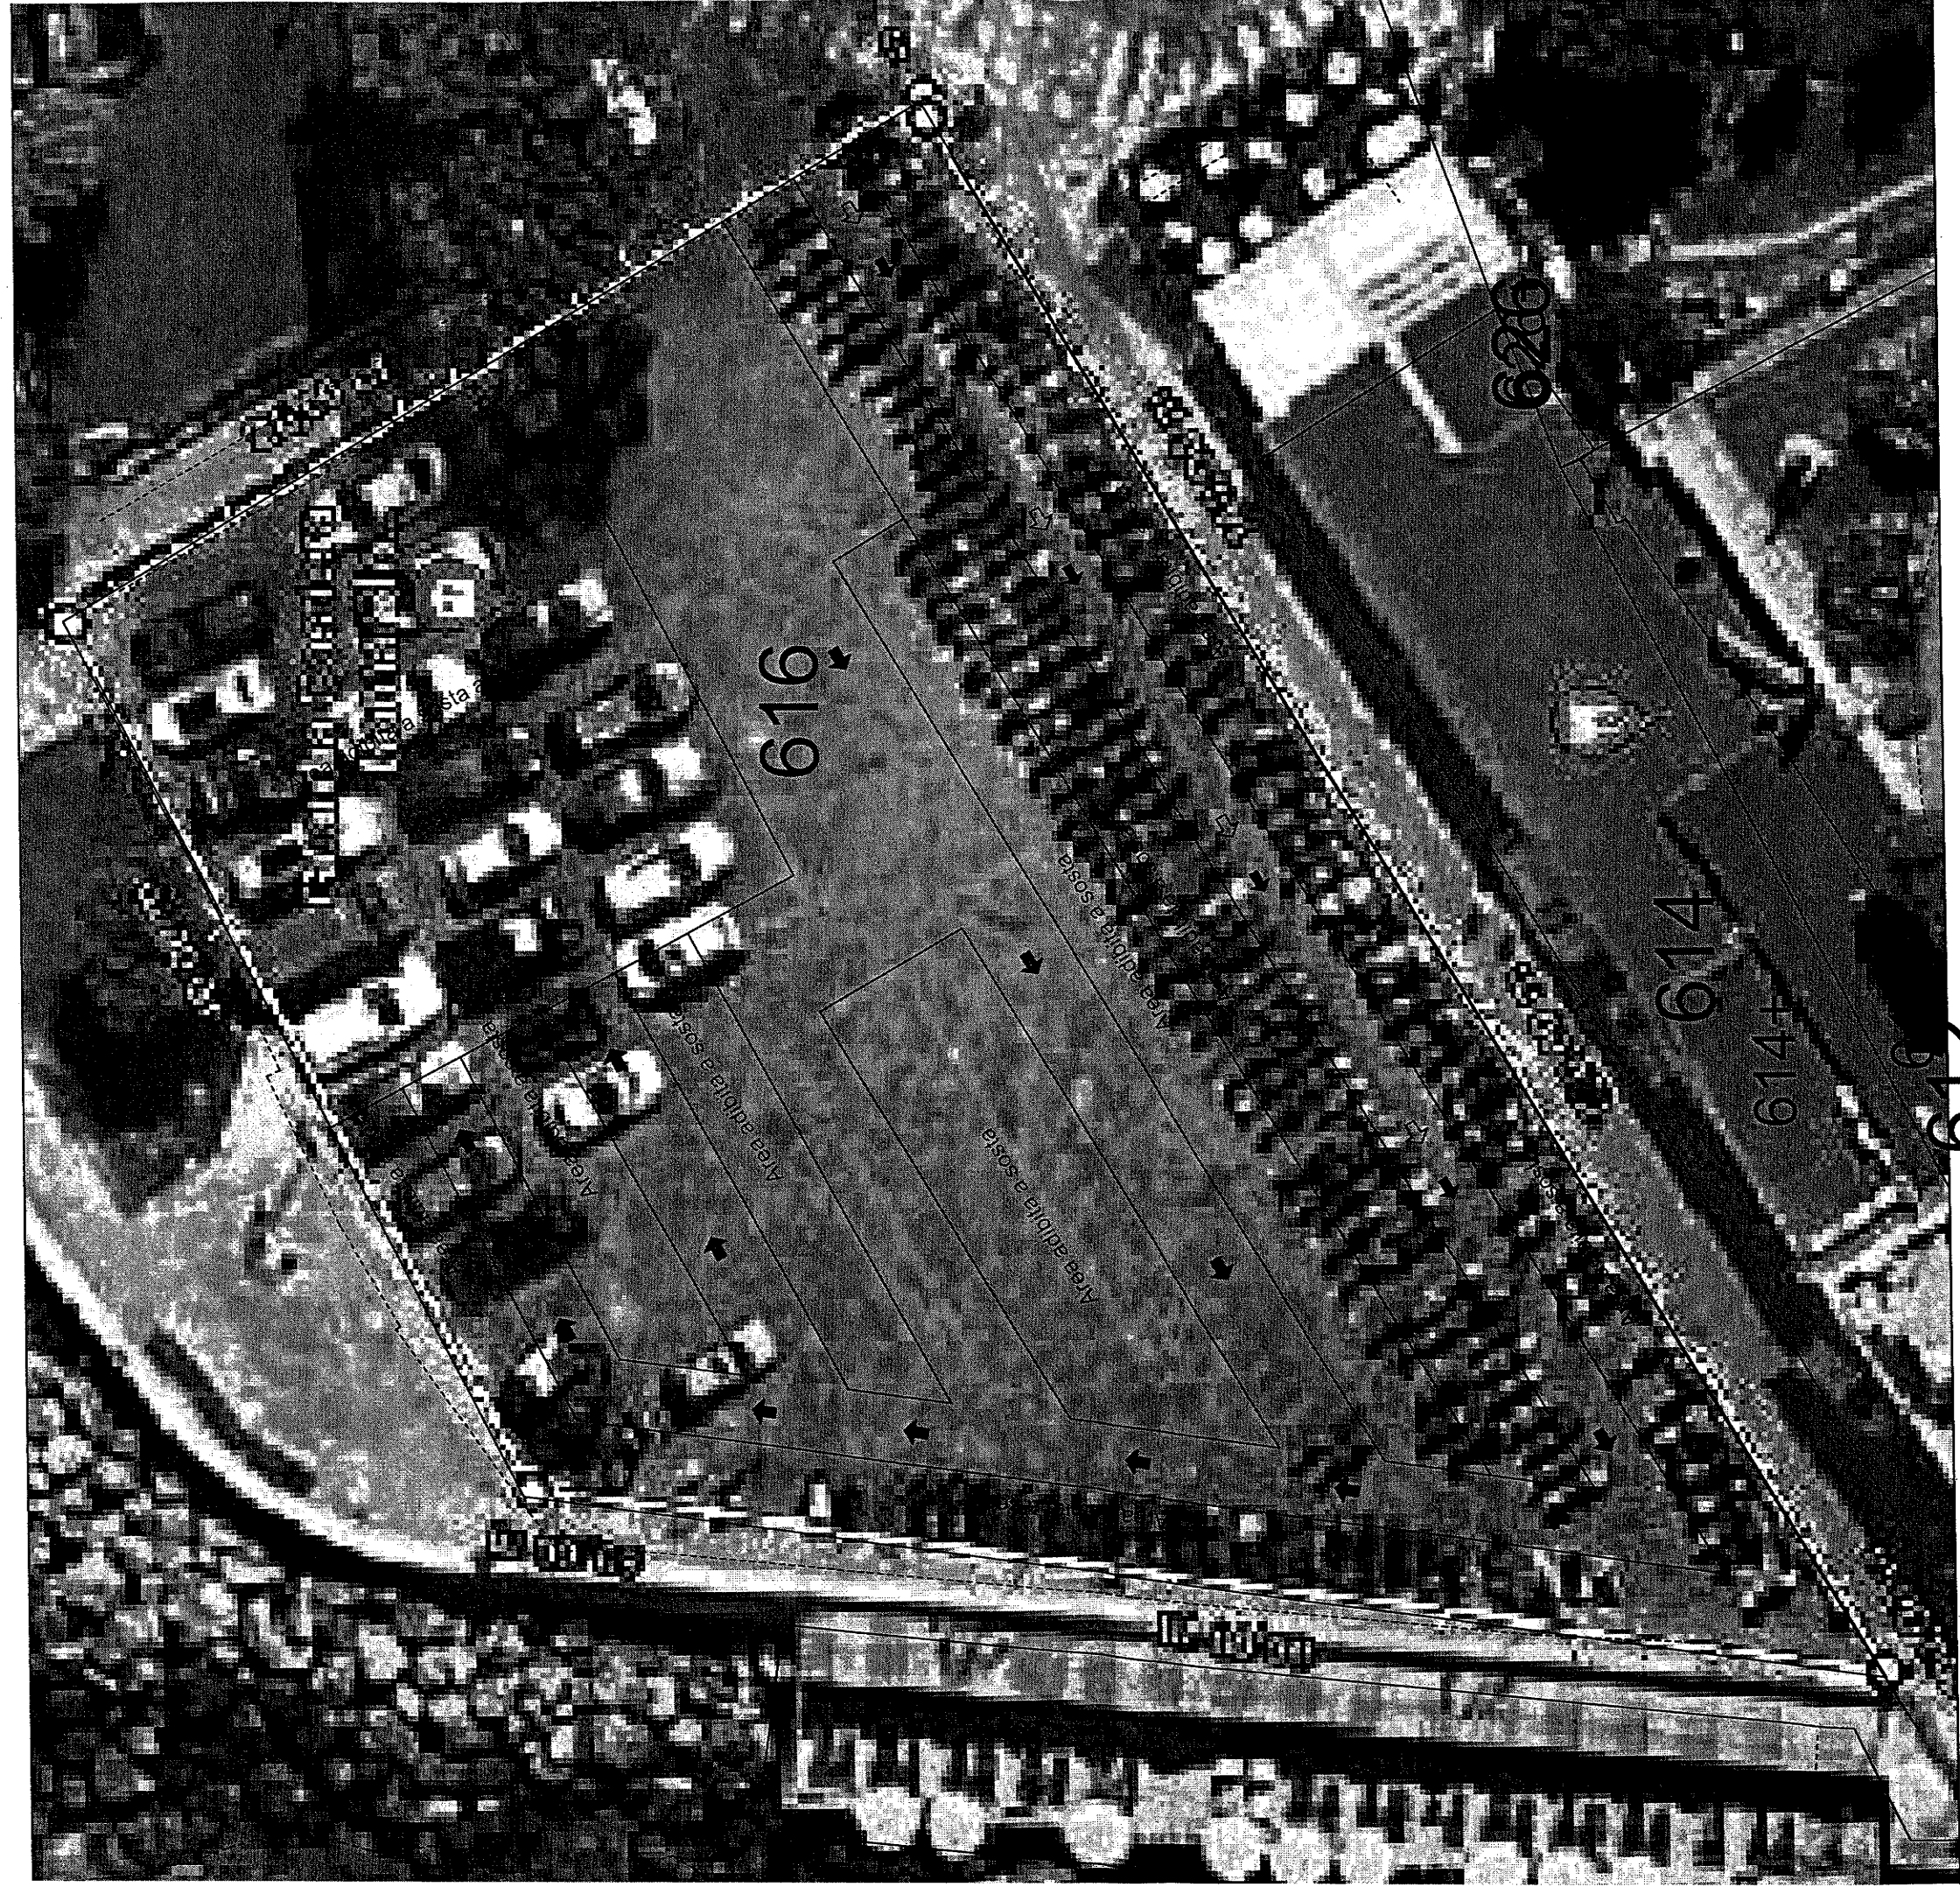

Area Totale 1.350,00 mq c.a

Area Sosta n.16 autobus turistici si stima per difetto 290,00 mq c.a.

Area Sosta Motocicli 610,00 mq c.a.

Area Manovra 450,00 mq. c.a

Numero motocicli stimati per difetto - 310

Dalle ore 19:00 alle 06:00 25 autovetture e 180 motocicli stimati per difetto

scala 1:200