


Area Parcheggio Piazzetta Calata Puolo



Area Totale 490,00 mq c.a.
Area Sosta 330,00 mq c.a.
Area Manovra 160,00 mq c.a.
Numero autovetture stimate per difetto - 23
Numero motocicli stimate per difetto - 13

scala 1:200

Area Parcheggio Piazzetta Calata Puolo

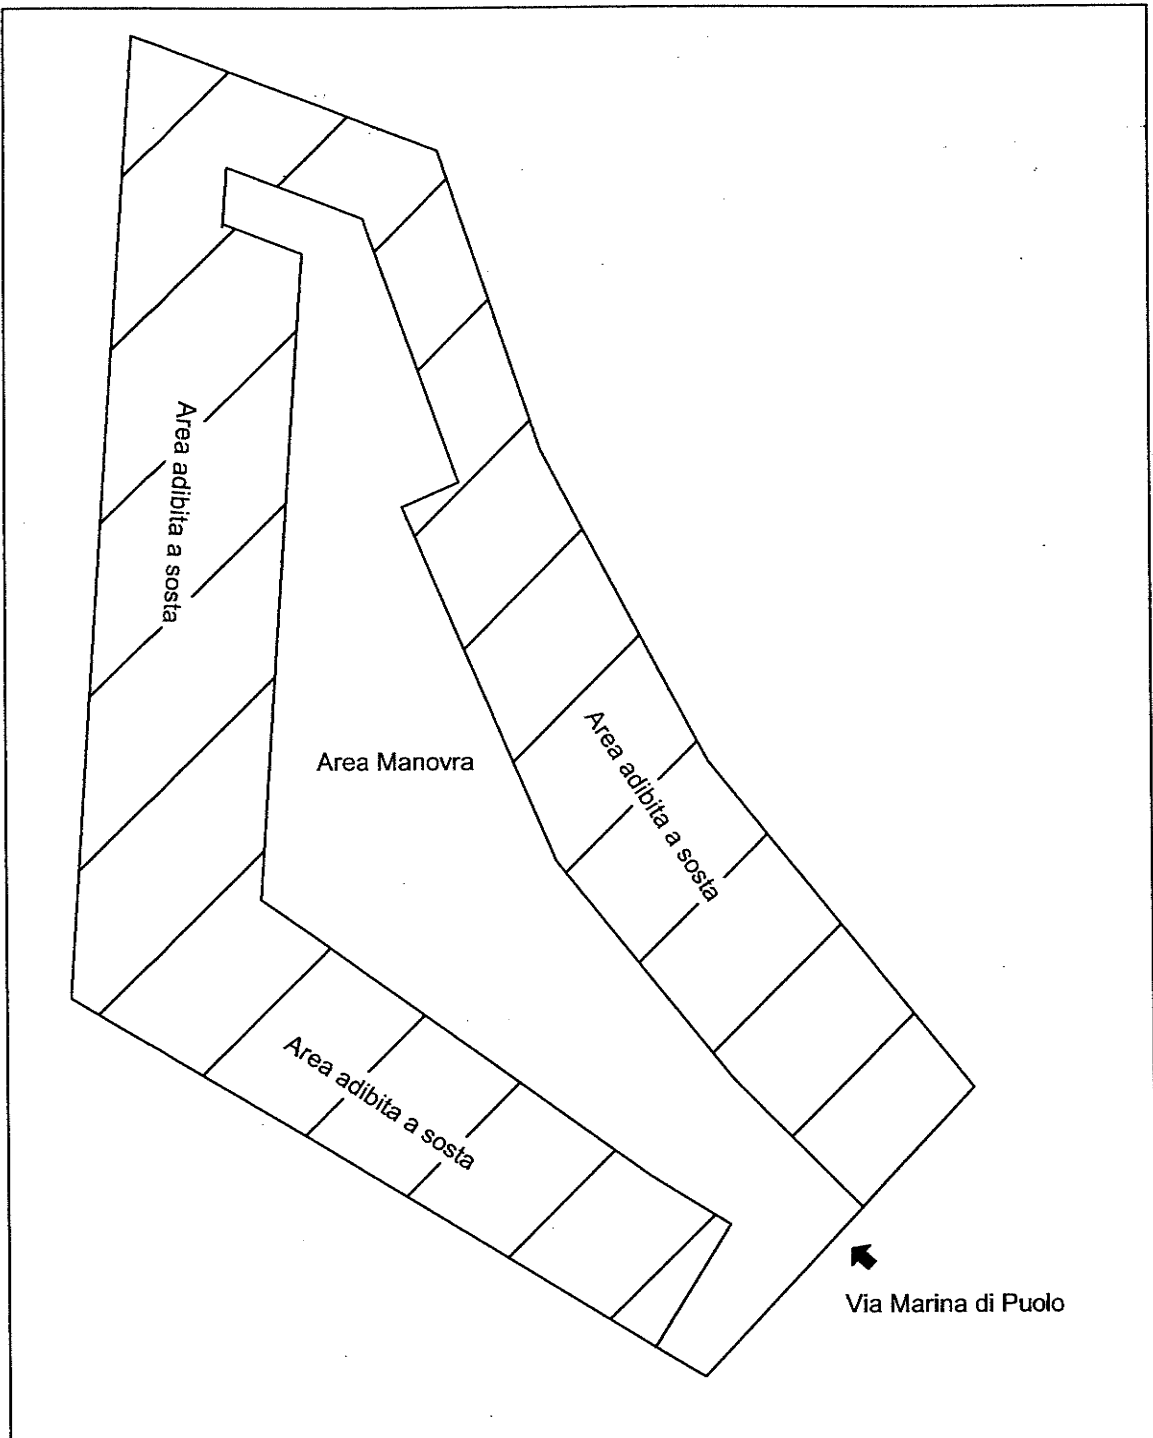

Area Totale 490,00 mq c.a.
Area Sosta 330,00 mq c.a.
Area Manovra 160,00 mq c.a.
Numero autovetture stimate per difetto - 23
Numero motocicli stimate per difetto - 13

scala 1:200