



PIANTA PIANO SEMINTERRATO

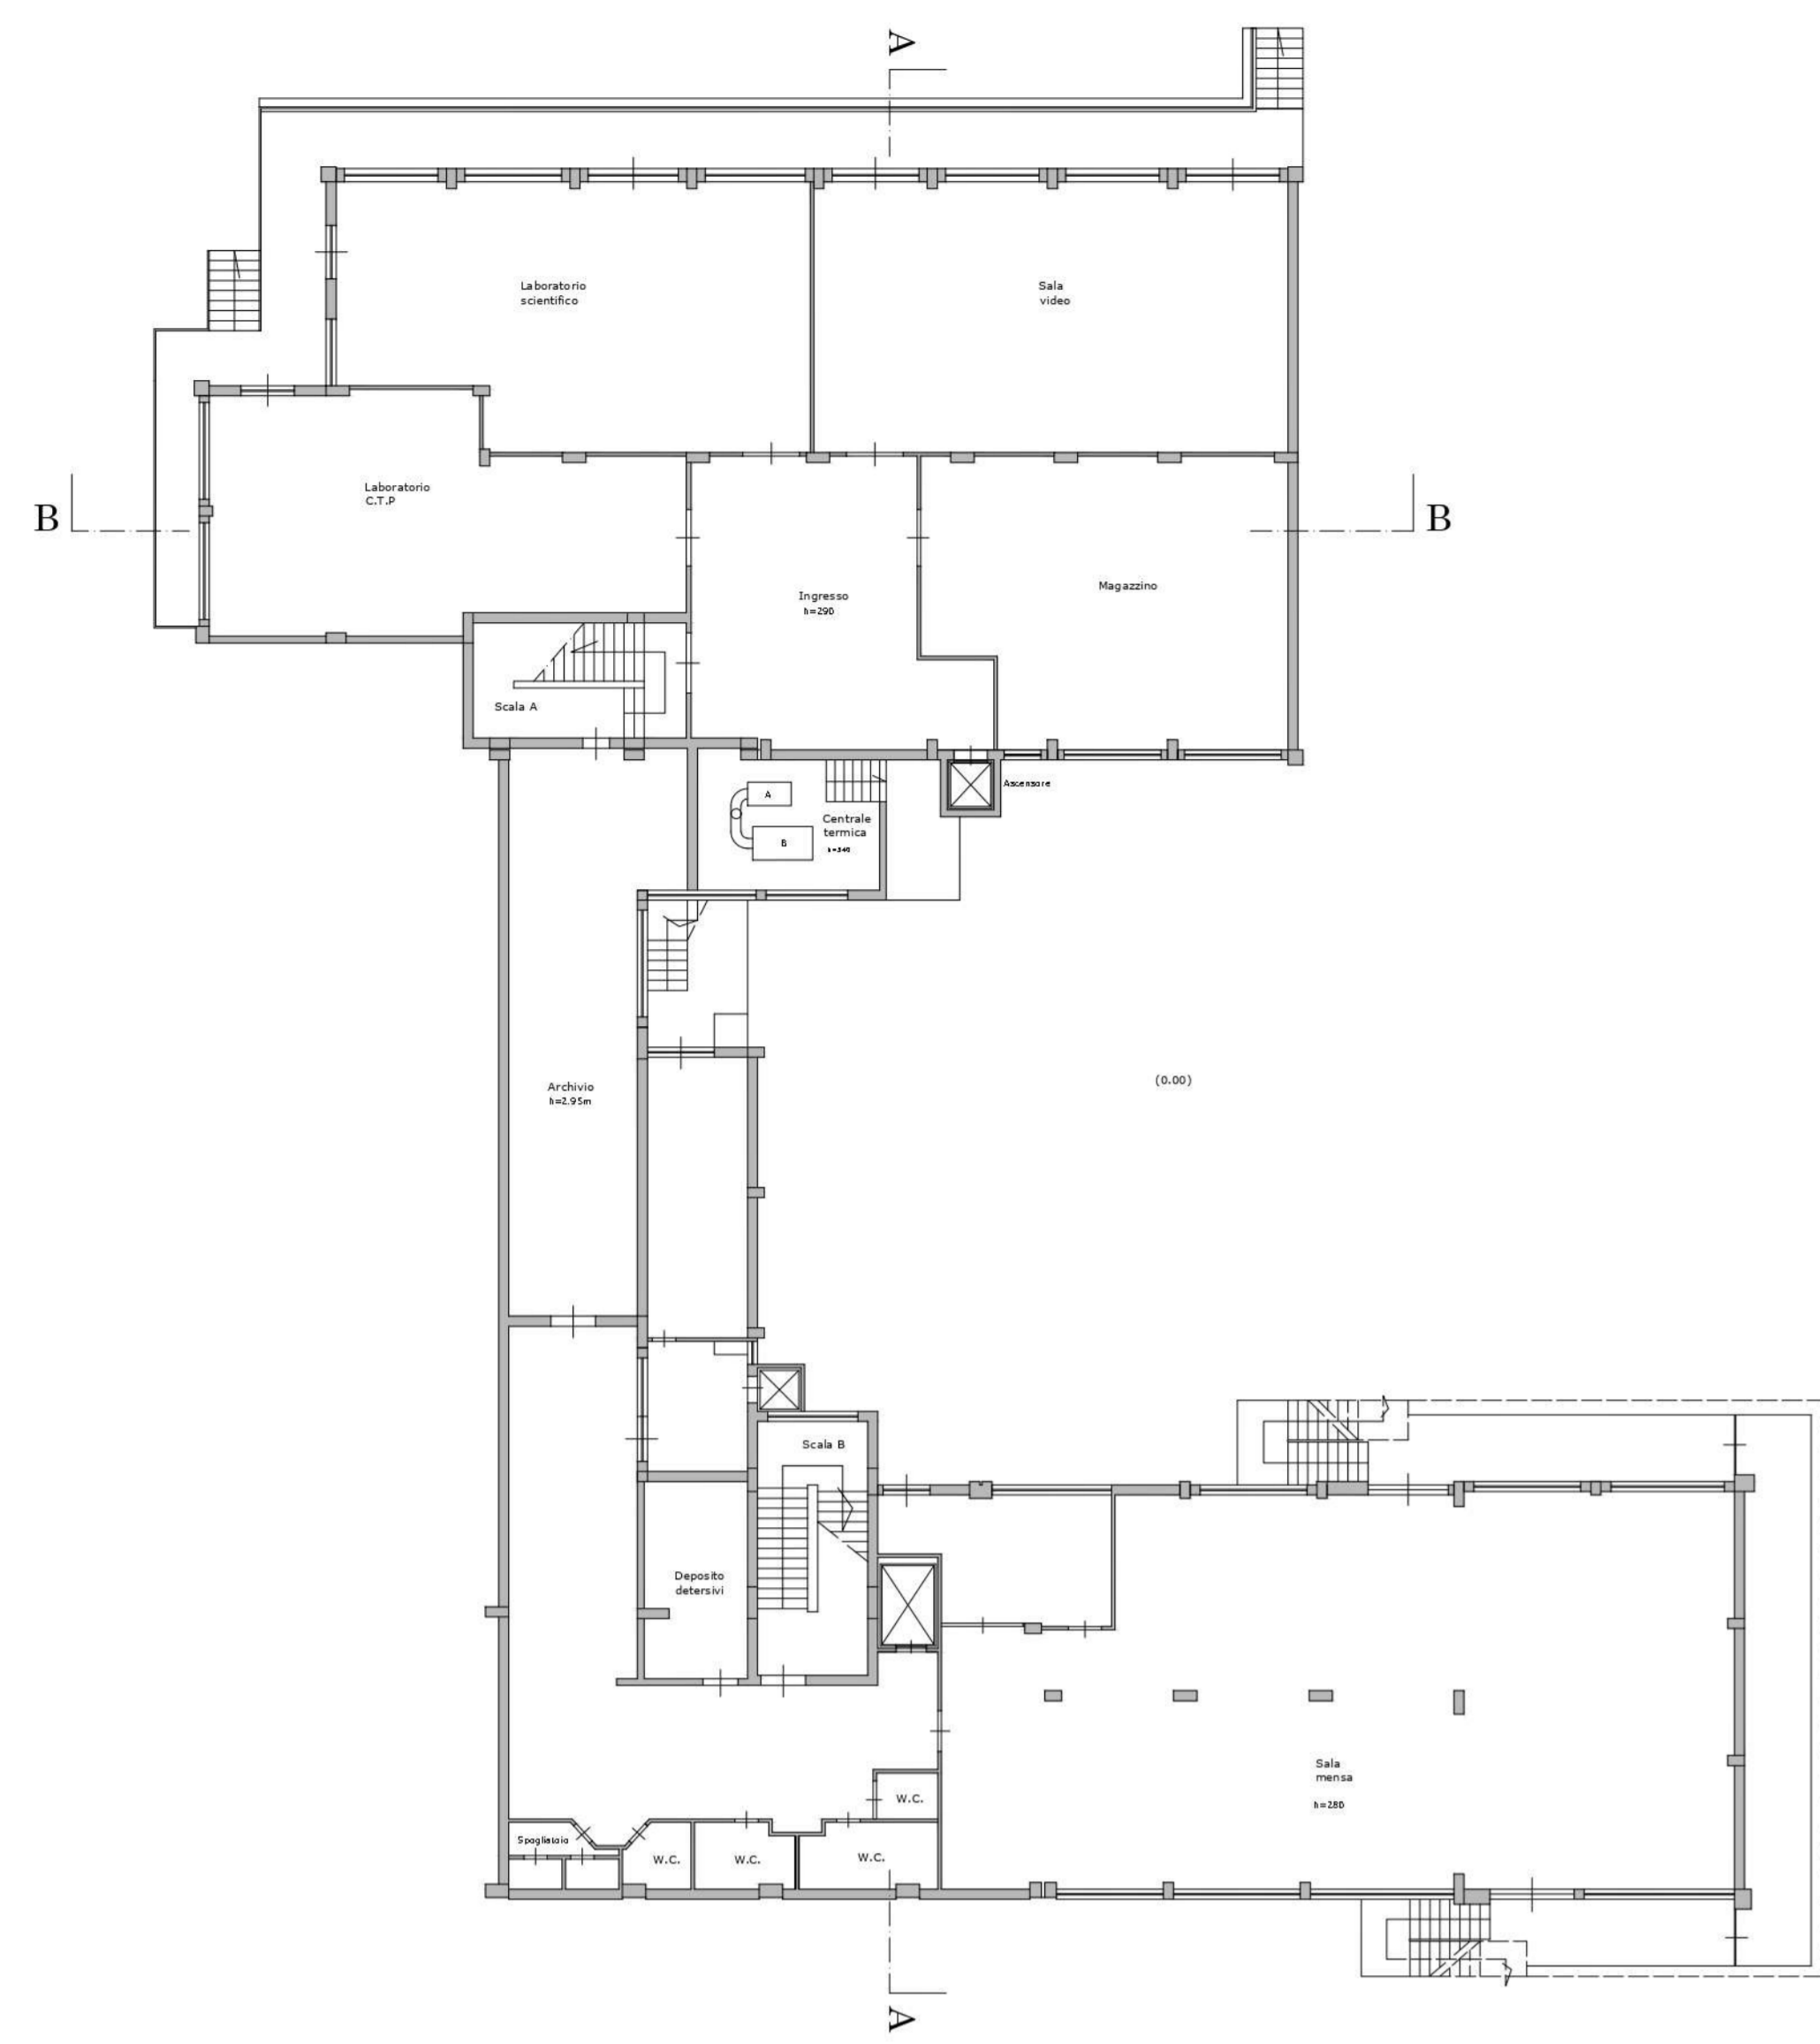

PIANTA PIANO RIALZATO

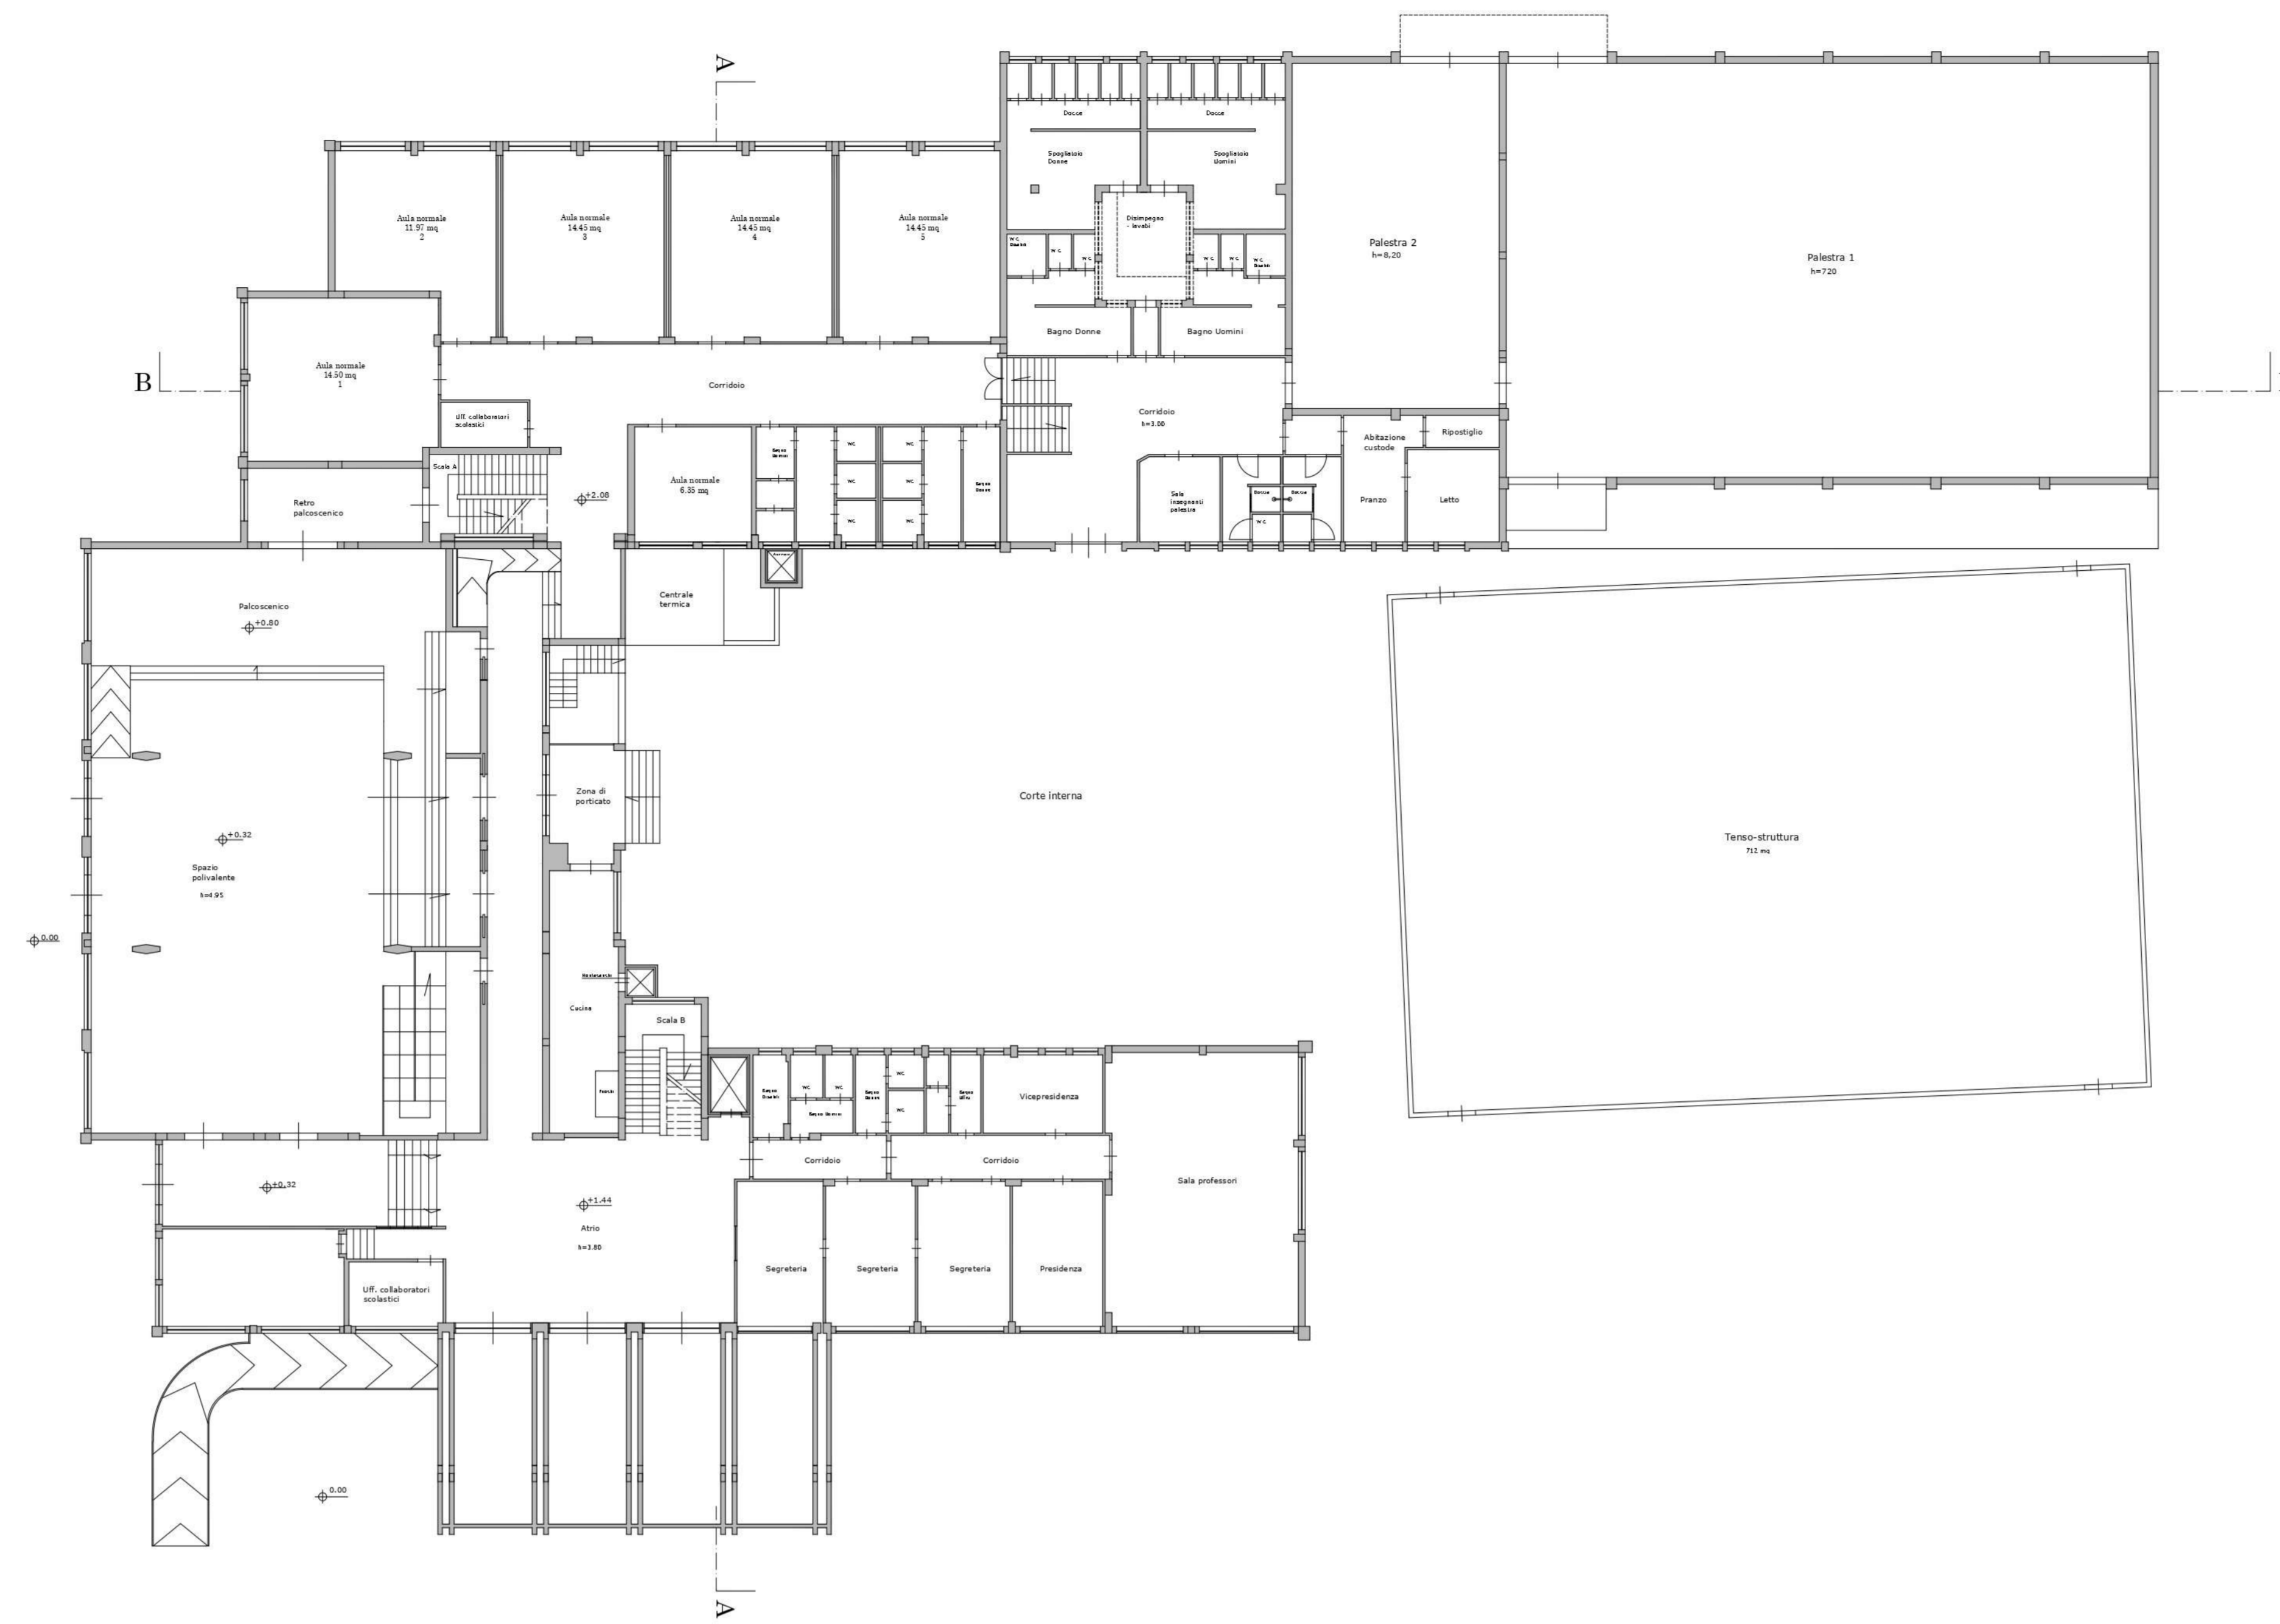


PIANTA PIANO PRIMO




PIANTA PIANO SECONDO



PIANTA DELLE COPERTURE

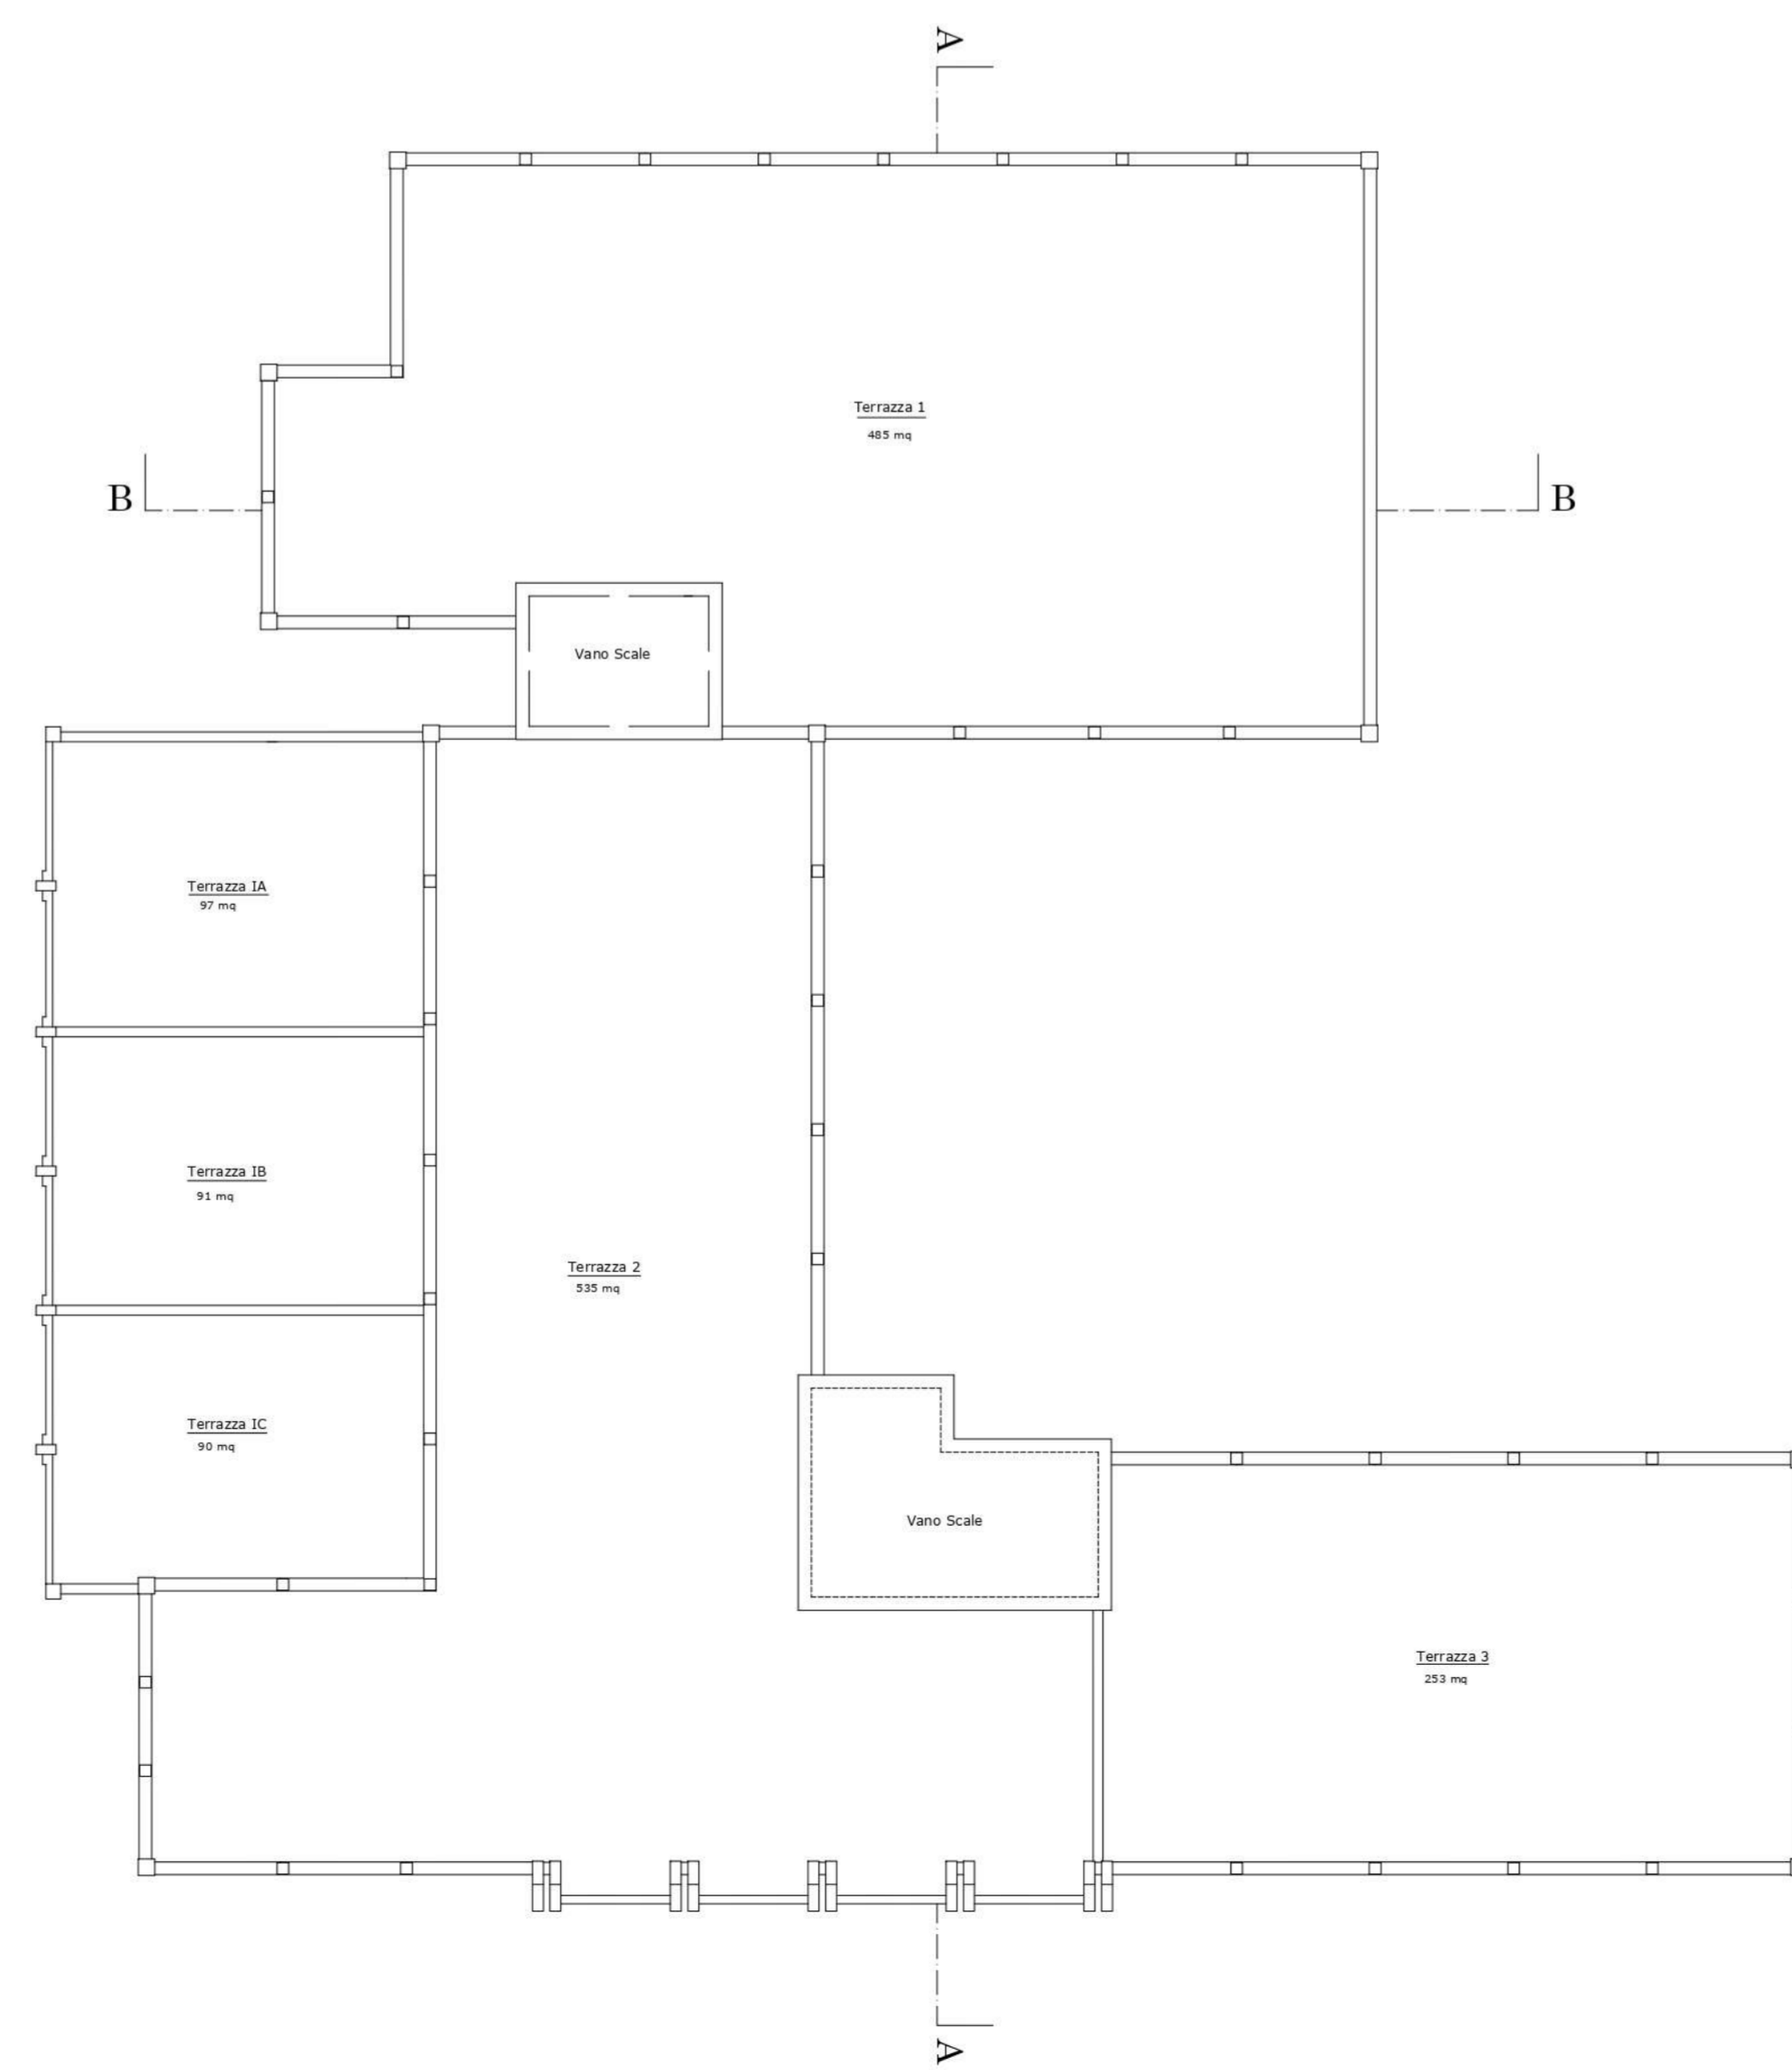

SEZIONE A-A

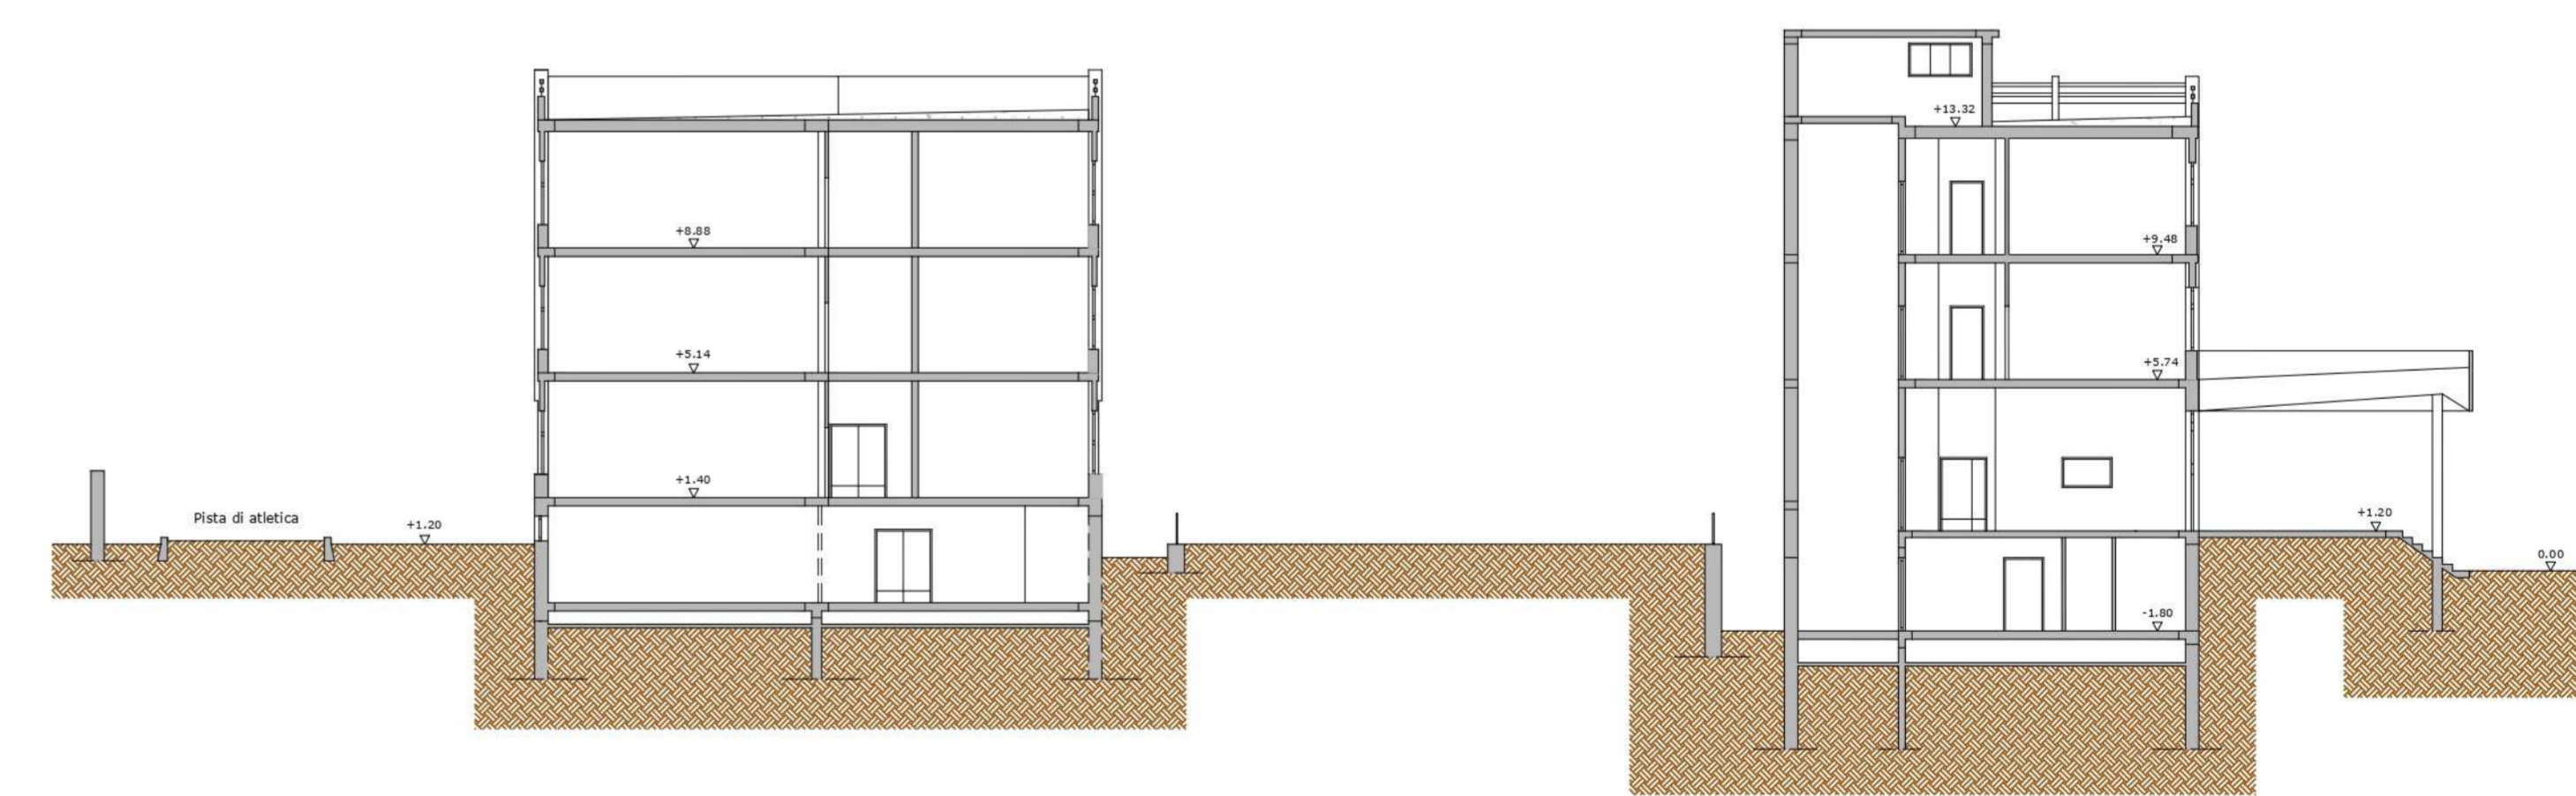

SEZIONE B-B

