

Area 1 mq 22.40

vertici fattispecie

P01	4497633.3449	2466458.2088
P02	4497630.6928	2466459.1067
P03	4497633.2583	2466466.6842
P04	4497635.9104	2466465.7863

Area 2 mq 22.40

vertici fattispecie

P01	4497630.3005	2466449.2168
P02	4497627.6484	2466450.1147
P03	4497588.9551	2466457.6922
P04	4497632.866	2466456.7943

Area 3 mq 22.40

vertici fattispecie

P01	4497627.2674	2466440.2025
P02	4497624.6153	2466441.1004
P03	4497588.6874	2466448.6779
P04	4497629.8329	2466447.7810

Area 4 mq 22.40


vertici fattispecie

P01	4497614.4986	2466400.1052
P02	4497611.8176	2466400.9129
P03	4497588.9551	2466408.5728
P04	4497616.8062	2466407.7651

Area 5 mq 15.75

vertici fattispecie

P01	4497606.7883	2466383.1740
P02	4497605.0207	2466379.1301
P03	4497604.0881	2466377.1078
P04	4497608.0899	2466391.3516
P05	4497610.0423	2466390.4823

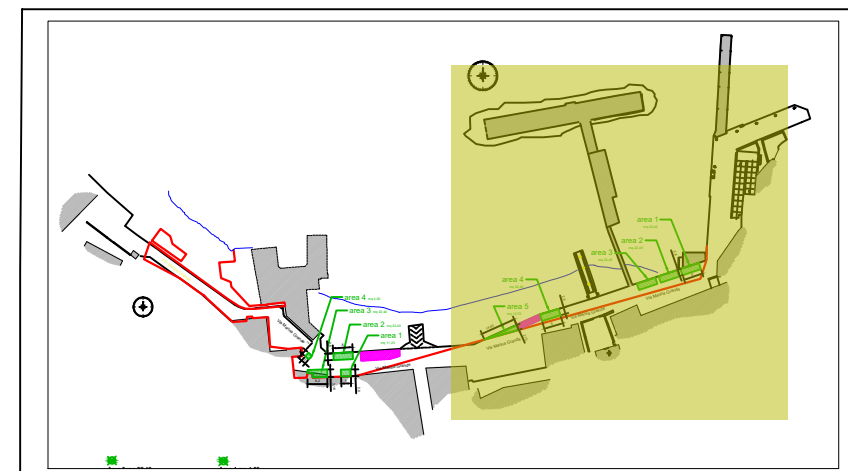

- Area in concessione
- Linea di Costa
- Dividente SID



Giuseppe De Angelis

Via M.B. Gargiulo, 13 80065 - Sant'Agnello (NA)
 TEL./FAX.: 081 8072476
 E-MAIL: giuseppe.deangelis@prismambiente.it

**MANIFESTAZIONI D'INTERESSE PER LA CONCESSIONE
 IN USO TEMPORANEO DELLE AREE POSTE A SERVIZIO
 DEGLI OPERATORI ECONOMICI DI MARINA GRANDE**

Comune di Sorrento - Borgo di Marina Grande
 Ambiti demaniali area Est

**Tav.
 1**

0	21.06.2022	GFS	GDA	GDA	Scala 1:500