


<p>Area 1 mq 22.40 vertici fattispecie</p>				<p>Area 2 mq 22.40 vertici fattispecie</p>			
P01	4497633.3449	2466458.2088		P01	4497630.3005	2466449.2168	
P02	4497630.6928	2466459.1067		P02	4497627.6484	2466450.1147	
P03	4497633.2583	2466466.6842		P03	4497588.9551	2466457.6922	
P04	4497635.9104	2466465.7863		P04	4497632.866	2466456.7943	
<p>Area 3 mq 22.40 vertici fattispecie</p>				<p>Area 4 mq 22.40 vertici fattispecie</p>			
P01	4497627.2674	2466440.2025		P01	4497614.4986	2466400.1052	
P02	4497624.6153	2466441.1004		P02	4497611.8176	2466400.9129	
P03	4497588.6874	2466448.6779		P03	4497588.9551	2466408.5728	
P04	4497629.8329	2466447.7810		P04	4497616.8062	2466407.7651	
<p>Area 5 mq 15.75 vertici fattispecie</p>							
P01	4497606.7883	2466383.1740					
P02	4497605.0207	2466379.1301					
P03	4497604.0881	2466377.1078					
P04	4497608.0899	2466391.3516					
P05	4497610.0423	2466390.4823					

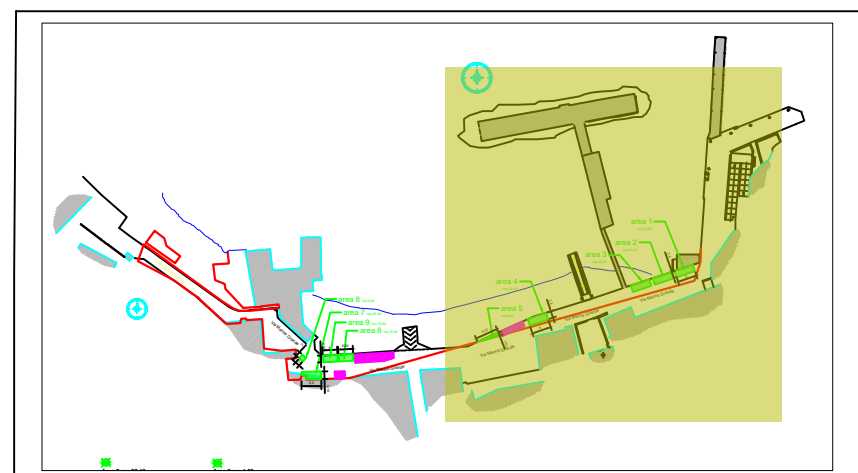

- Area in concessione
- Linea di Costa
- Dividente SID

Giuseppe De Angelis
 Via M.B. Gargiulo, 13 80065 - Sant'Agnello (NA)
 TEL./FAX.: 081 8072476
 E-MAIL: giuseppe.deangelis@prismambiente.it

**MANIFESTAZIONI D'INTERESSE PER LA CONCESSIONE
 IN USO TEMPORANEO DELLE AREE POSTE A SERVIZIO
 DEGLI OPERATORI ECONOMICI DI MARINA GRANDE**

Comune di Sorrento - Borgo di Marina Grande **Tav. 1**
 Ambiti demaniali area Est

0	21.06.2022	GFS	GDA	GDA	Scala 1:500