


PIANTA PIANO TERRA

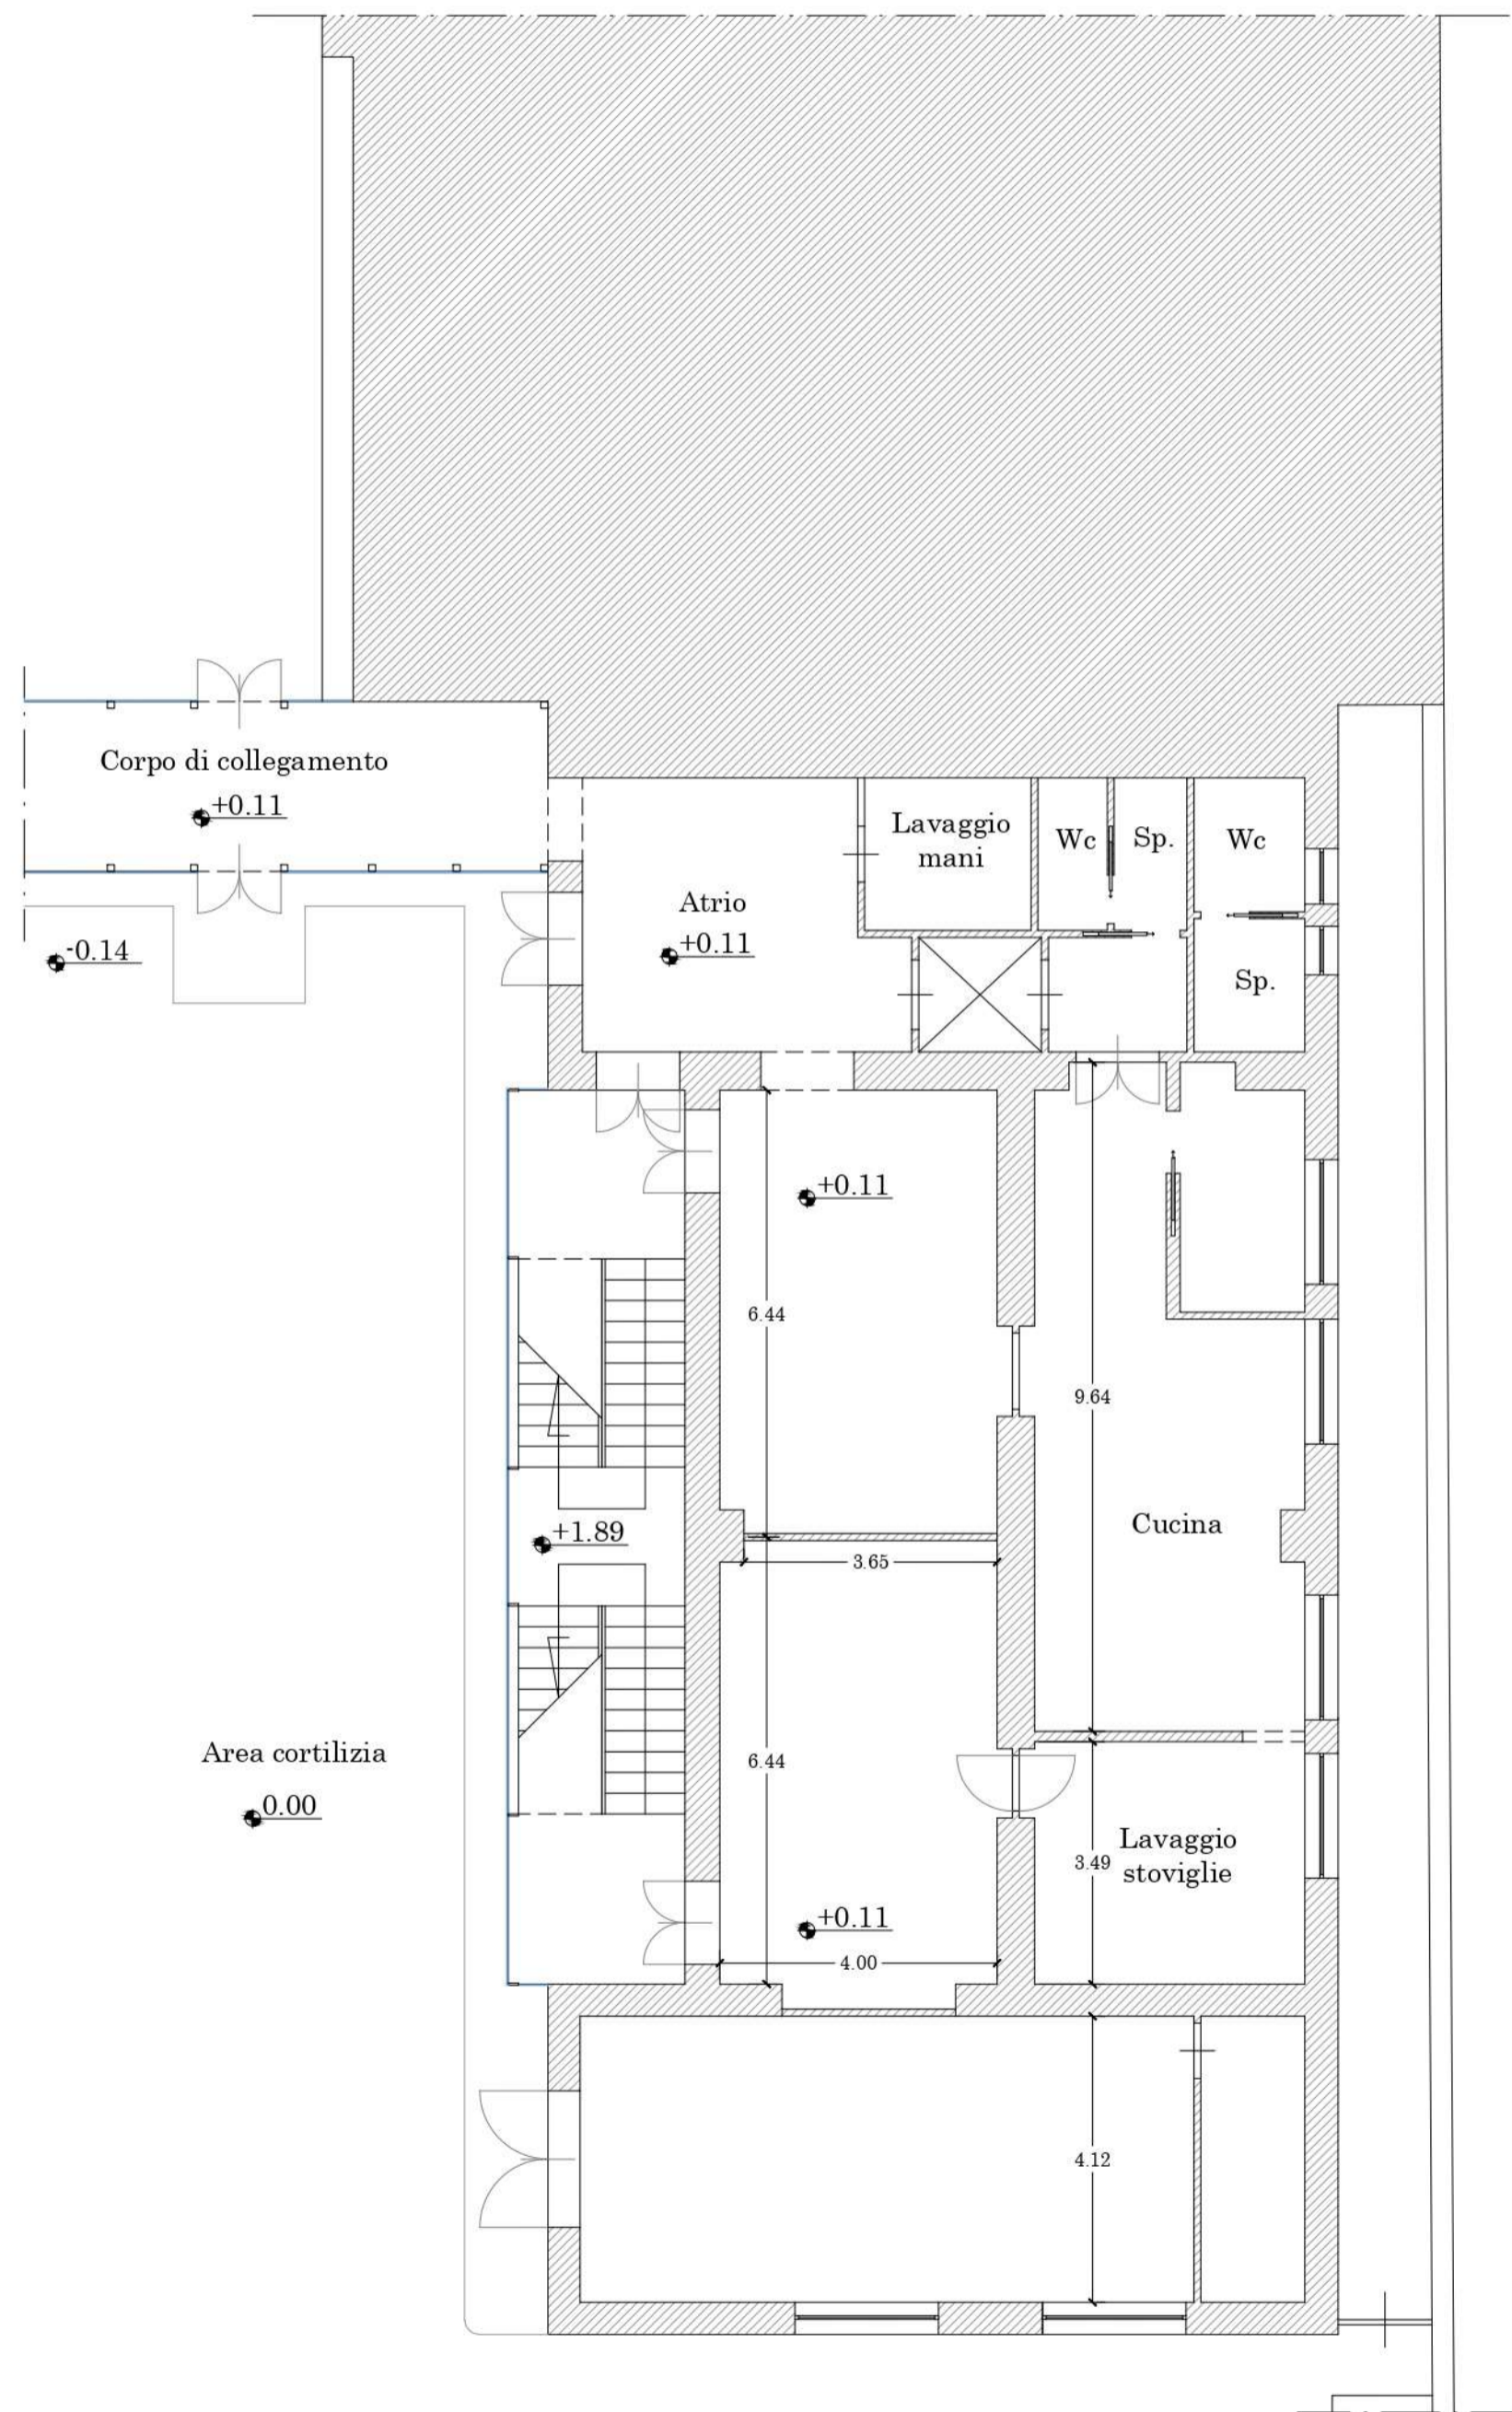

PIANTA PIANO PRIMO

Pensilina di collegamento
mensa-palestra

