

**Area 6 mq 16.80**

vertici fattispecie

|     |             |             |
|-----|-------------|-------------|
| P01 | 4497598,714 | 2466319,224 |
| P02 | 4497595,918 | 2466319,372 |
| P03 | 4497596,236 | 2466325,381 |
| P04 | 4497599,032 | 2466325,234 |

**Area 7 mq 22.40**

vertici fattispecie

|     |             |             |
|-----|-------------|-------------|
| P01 | 4497590,283 | 2466305,88  |
| P02 | 4497590,216 | 2466303,89  |
| P03 | 4497591,556 | 2466303,86  |
| P04 | 4497591,802 | 2466312,058 |
| P05 | 4497588,624 | 2466312,138 |
| P06 | 4497588,436 | 2466305,96  |

**Area 8 mq 4.00**


vertici fattispecie

|     |             |             |
|-----|-------------|-------------|
| P01 | 4497595,919 | 2466304,469 |
| P02 | 4497597,422 | 2466305,788 |
| P03 | 4497598,741 | 2466304,284 |
| P04 | 4497597,237 | 2466302,965 |

**Area 9 mq 16.80**

vertici fattispecie

|     |              |              |
|-----|--------------|--------------|
| P01 | 4497598,688  | 2466318,715  |
| P02 | 4497598,371  | 2466312,72   |
| P03 | 4497588,9551 | 2466304,2839 |
| P04 | 4497595,891  | 2466318,863  |

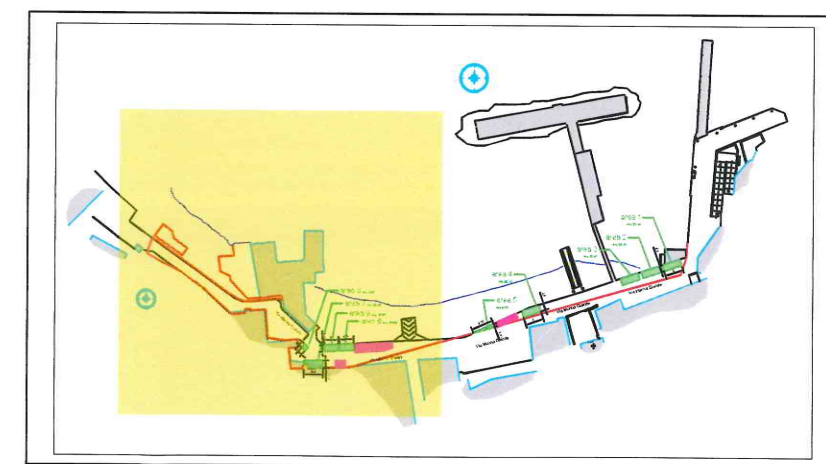

Area in concessione

Linea di Costa

Dividente SID



**Giuseppe De Angelis**

Via M.B. Gargiulo, 13 80065 - Sant'Agnello (NA)  
TEL./FAX.: 081 8072476  
E-MAIL: giuseppe.deangelis@prismambiente.it

**MANIFESTAZIONI D'INTERESSE PER LA CONCESSIONE IN USO TEMPORANEO DELLE AREE POSTE A SERVIZIO DEGLI OPERATORI ECONOMICI DI MARINA GRANDE**

Comune di Sorrento - Borgo di Marina Grande  
Ambito demaniale area Ovest

**Tav. 2**

|   |            |     |     |     |             |
|---|------------|-----|-----|-----|-------------|
| 0 | 21.06.2022 | GFS | GDA | GDA | SCALA 1:500 |
|   |            |     |     |     |             |
|   |            |     |     |     |             |